

OBEC SPIŠSKÁ TEPLICA
Špeciálny stavebný úrad
Obrancov mieru 454, 059 34 Spišská Teplica
Spoločný obecný úrad Svit

Váš list č./zo dňa	Naša značka	Vybavuje/linka	Svit
/22.07.2022	302/2022/01-Hy	Ing. Hybenová/7875115	28.07.2022

V E R E J N Á V Y H L Á Š K A

Vec

Oznámenie k ohláseniu stavebných úprav a udržiavacích prác

Stavebník - Obec Spišská Teplica zastúpená starostom Ing. Radoslavom Šeligom, Obrancov mieru 454, 059 34 Spišská Teplica podal dňa 22.07.2022 na tunajší špeciálny stavebný úrad ohlásenie stavebných úprav a udržiavacích prác pod názvom „**Rekonštrukcia komunikácie, ul. Školská**“ na pozemkoch v katastrálnom území Spišská Teplica.

Predmetné stavebné úpravy a udržiavacie práce miestnej komunikácie ul. Školská pozostávajú z:

- frézovania asfaltového krytu,
- výškovej úpravy poklopov, osadenia cestného obrubníka,
- rezania existujúceho asfaltového krytu,
- asfaltového postreku,
- položenia novej asfaltovej vrstvy obrusnej AC 11 O, betónovej prídlážby 50x50x5cm a betónovej dlažby na stojisko pod kontajnery.

Plocha asfaltu spolu – 2026,20 m².

Plocha stojiska pre kontajnery (zámková dlažba) – 17,80 m².

Dĺžka obrubníkov – 96,80 m.

Plocha prídlážby pri MŠ – 28,60 m².

Pozemky dotknuté stavebnou úpravou asfaltovaním: parc. č. KNC 932/2 = KNE 5147/1, 5147/2 a 52/11 v k. ú. Spišská Teplica, KNC 907 = KNE 5147/2, 55, 54/1, 54/2, 2407/3, 2407/2, 2406/1, 2405/4, 2405/1, 2404/8, 2404/6, 2404/4, 2404/2, 2403/11, 2402/43 v k. ú. Spišská Teplica, KNC 903/3 = KNE 5151/31, 2401/23, 2420 v k. ú. Spišská Teplica, KNC 974/21 = 2402/43, 2402/13, 5147/1, 2401/23, 2399/4, 2399/3, 2398/11, 2397/21, 2396/11, 2395/21, 2395/11, 2394/1, 2393/1, 1392/31, 2392./21, 2392/11, 2391/1, 2390/1, 2389/1, 2388/1, 2387/1, 2386/1, 2385/1, 2384/1, 2383/21, 2383/11, 2382/31, 2382/21, 2382/11, 2381/1, 2380/1, 2379/1, 2378/21, 2378/11, 2377/31 v k. ú. Spišská Teplica, KNC 976 = 2384/1, 2386/1, 2424/4, 2424/52, 2385/1, 2383/21 v k. ú. Spišská Teplica.

Pozemky dotknuté stojiskom pre kontajnery: parc. č. KNC 974/21 = KNE 2376/21, 2376/11, 2375/1 v k. ú. Spišská Teplica.

Pozemky dotknuté výmenou obrubníkov mimo asfaltovania: parc. č. KNC 974/21 = 2377/31, 2377/21, 2377/11, 2376/41, 2376/31, 2376/21, 2376/11, 2375/1 v k. ú. Spišská Teplica.

Proti uskutočneniu predmetných stavebných úprav a udržiavacích prác v rozsahu uvedenom v ohlásení **nemá** Obec Spišská Teplica ako špeciálny stavebný úrad podľa § 120 zákona č. 50/1976 Zb. o územnom plánovaní a stavebnom poriadku (stavebný zákon) v znení neskorších predpisov vo väzbe na § 3a ods. 3 a § 16 ods. 2 písm. a) zákona č. 135/1961 Zb. o pozemných komunikáciách (cestný zákon) v znení neskorších predpisov podľa § 57 ods. 2 stavebného zákona **námietky**.

Podľa § 57 ods. 2 stavebného zákona je možné začať uskutočňovať ohlásené stavebné úpravy a udržiavacie práce do dvoch rokov odo dňa doručenia stavebníkovi

Upozorňujeme stavebníka: Ohlásenie stavebnému úradu nenahrádza rozhodnutia, stanoviská, vyjadrenie, súhlasy alebo iné opatrenia dotknutých orgánov požadované podľa osobitných predpisov. Stavebníci sú povinní dodržať pri uskutočňovaní a udržiavaní stavby príslušné slovenské technické normy.

Príloha

Jednoduché výkresy

Ing. Radoslav Š e l i g a
starosta obce

Toto oznámenie má povahu verejnej vyhlášky a musí byť vyvesené po dobu 15 dní na úradnej tabuli správneho orgánu Obce Spišská Teplica. Posledný deň tejto lehoty je dňom doručenia. Rozhodnutie sa súčasne zverejní na elektronickej úradnej tabuli a spôsobom v mieste obvyklým.

Vyvesené dňa:

Zvesené dňa:

odtlačok pečiatky a podpis
oprávnenej osoby

Doručí sa

Obec Spišská Teplica, Obrancov mieru 454/3, 059 34 Spišská Teplica
Ostatní účastníci konania verejnou vyhláškou



Vykres je súčasťou rozhodnutia
č. 302/2022/0744
zo dňa 28-07-2022

971/118

r

97

974/23

974/22

2375/1

2376/11

2376/21

974/21

971/123

971/163

971/18

971/17

971/14




Výkres je súčasťou rozhodnutia
č. 302/2022/04-Hy
zo dňa 28-07-2022




M 1:1000

plocha diaľby 17,28 m²
dĺžka obrubníkov: 96,8 m

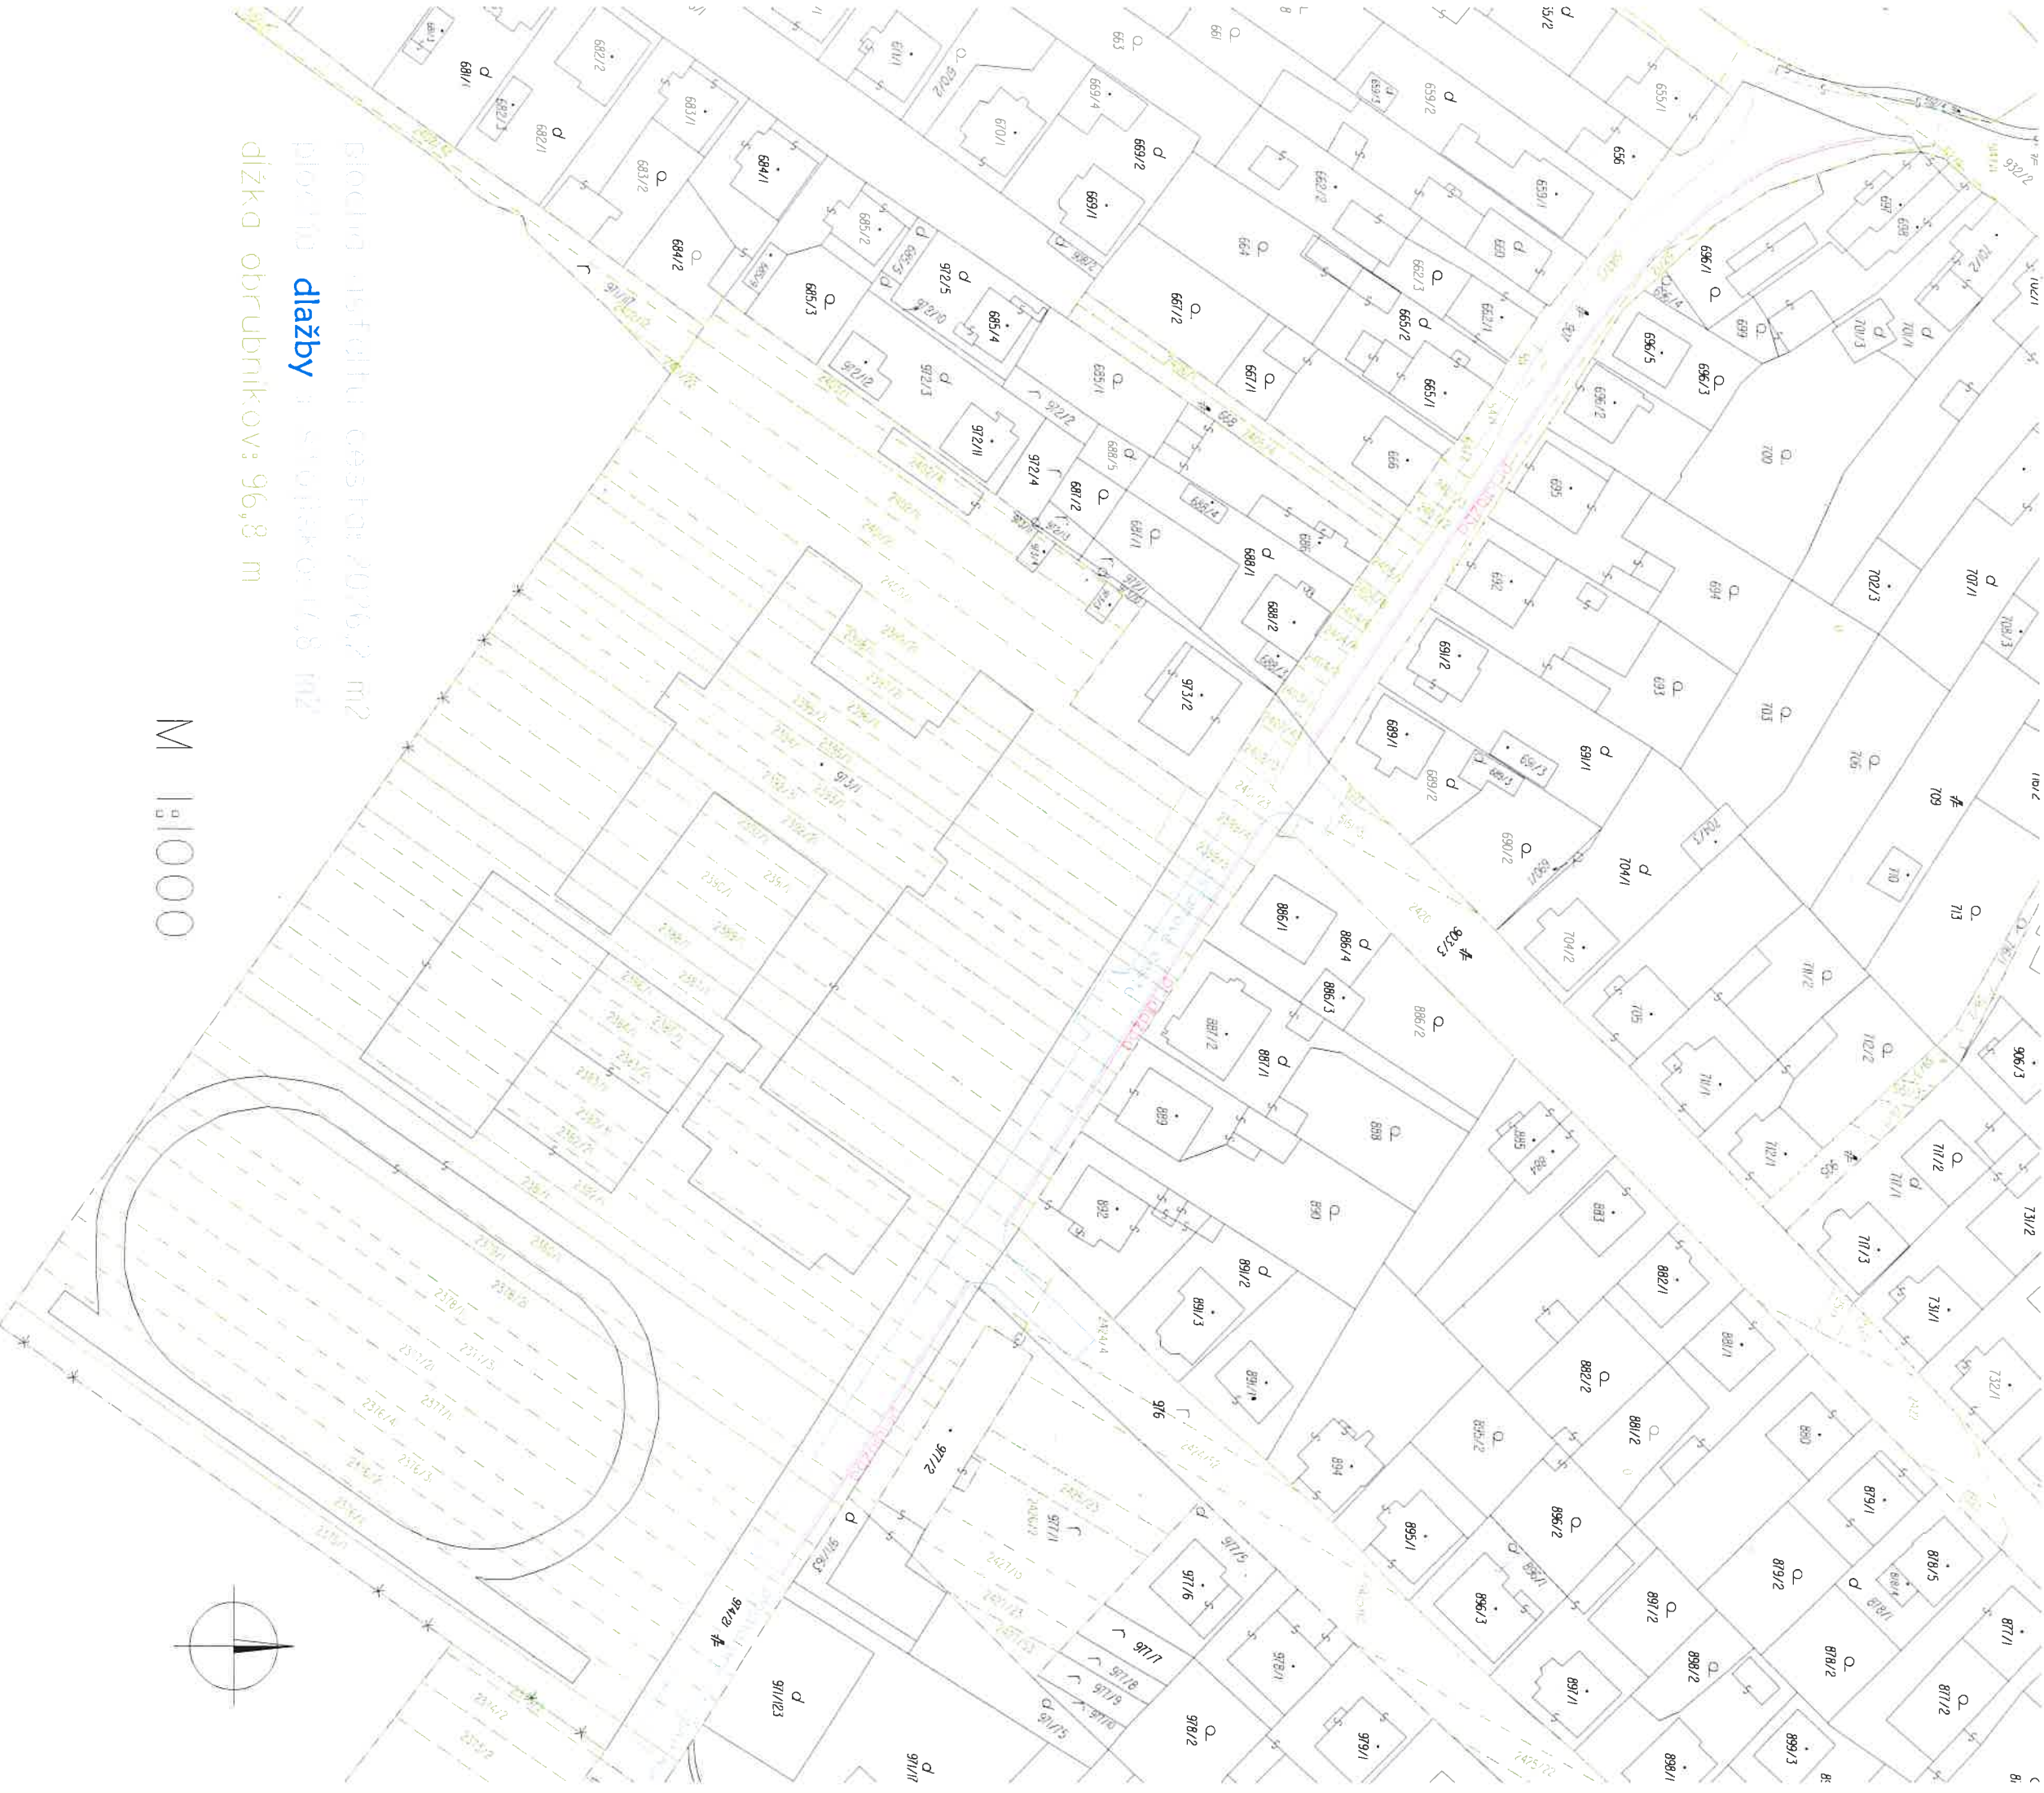

plocha vyšetru cest: 2076,2 m²
 plocha **dlažby** s otokom: 17,8 m²
 dĺžka obrubníkov: 96,8 m

M 1:1000

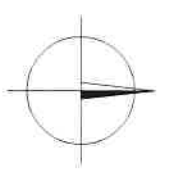

Výkres je súčasťou rozhodnutia
 č. *302/2022/07-14*
 zo dňa *28-07-2022*