
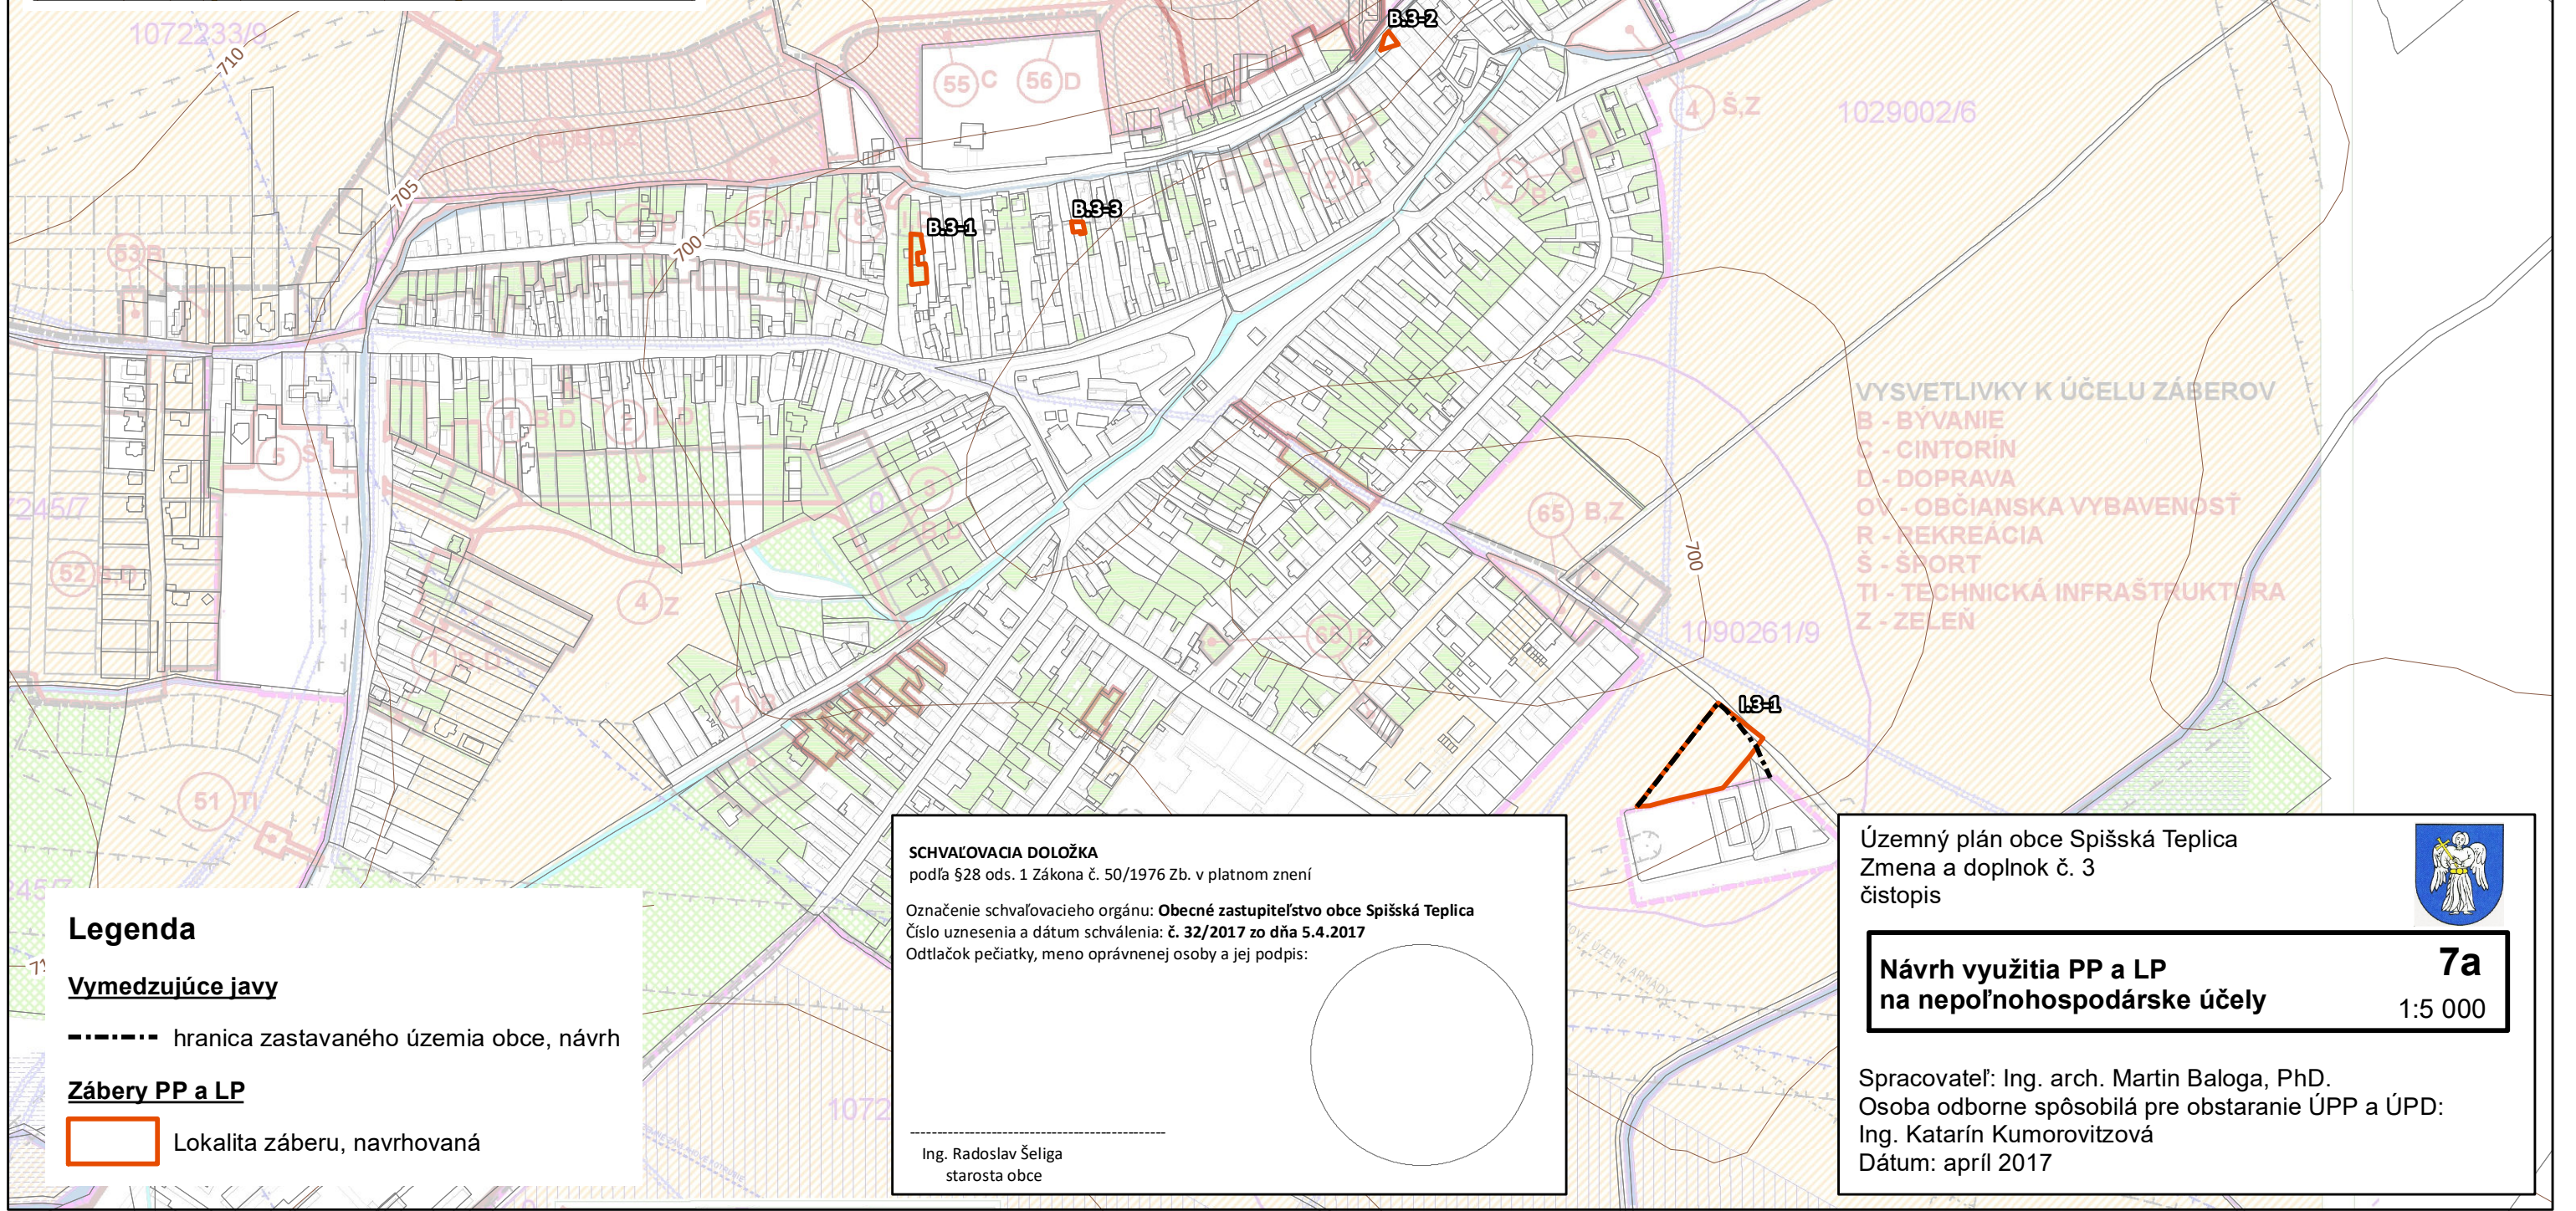


# Územný plán obce Spišská Teplica - Zmena a doplnok č. 3

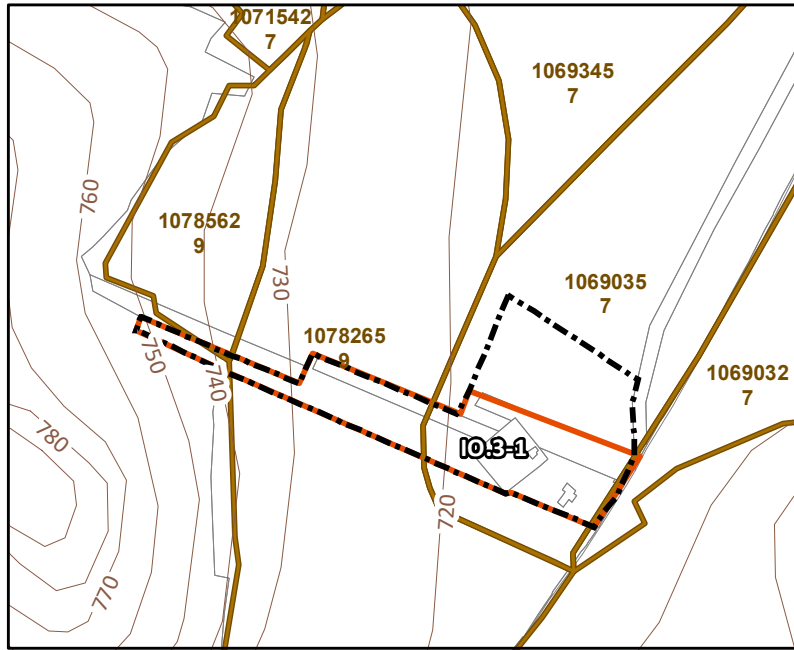

## Legenda

### Vymedzujúce javy

----- hranica zastavaného územia obce, návrh

### Zábery PP a LP

□ Lokality záberu, navrhovaná

### SCHVAĽOVACIA DOLOŽKA

podľa §28 ods. 1 Zákona č. 50/1976 Zb. v platnom znení

Označenie schvaľovacieho orgánu: **Obecné zastupiteľstvo obce Spišská Teplica**

Číslo uznesenia a dátum schválenia: **č. 32/2017 zo dňa 5.4.2017**

Odtlačok pečiatky, meno oprávnenej osoby a jej podpis:

Ing. Radoslav Šeliga  
starosta obce

Územný plán obce Spišská Teplica  
Zmena a doplnok č. 3  
čistopis

**Návrh využitia PP a LP  
na nepoľnohospodárske účely**



**7a**

1:5 000

Spracovateľ: Ing. arch. Martin Baloga, PhD.  
Osoba odborne spôsobilá pre obstaranie ÚPP a ÚPD:  
Ing. Katarín Kumorovitzová  
Dátum: apríl 2017