


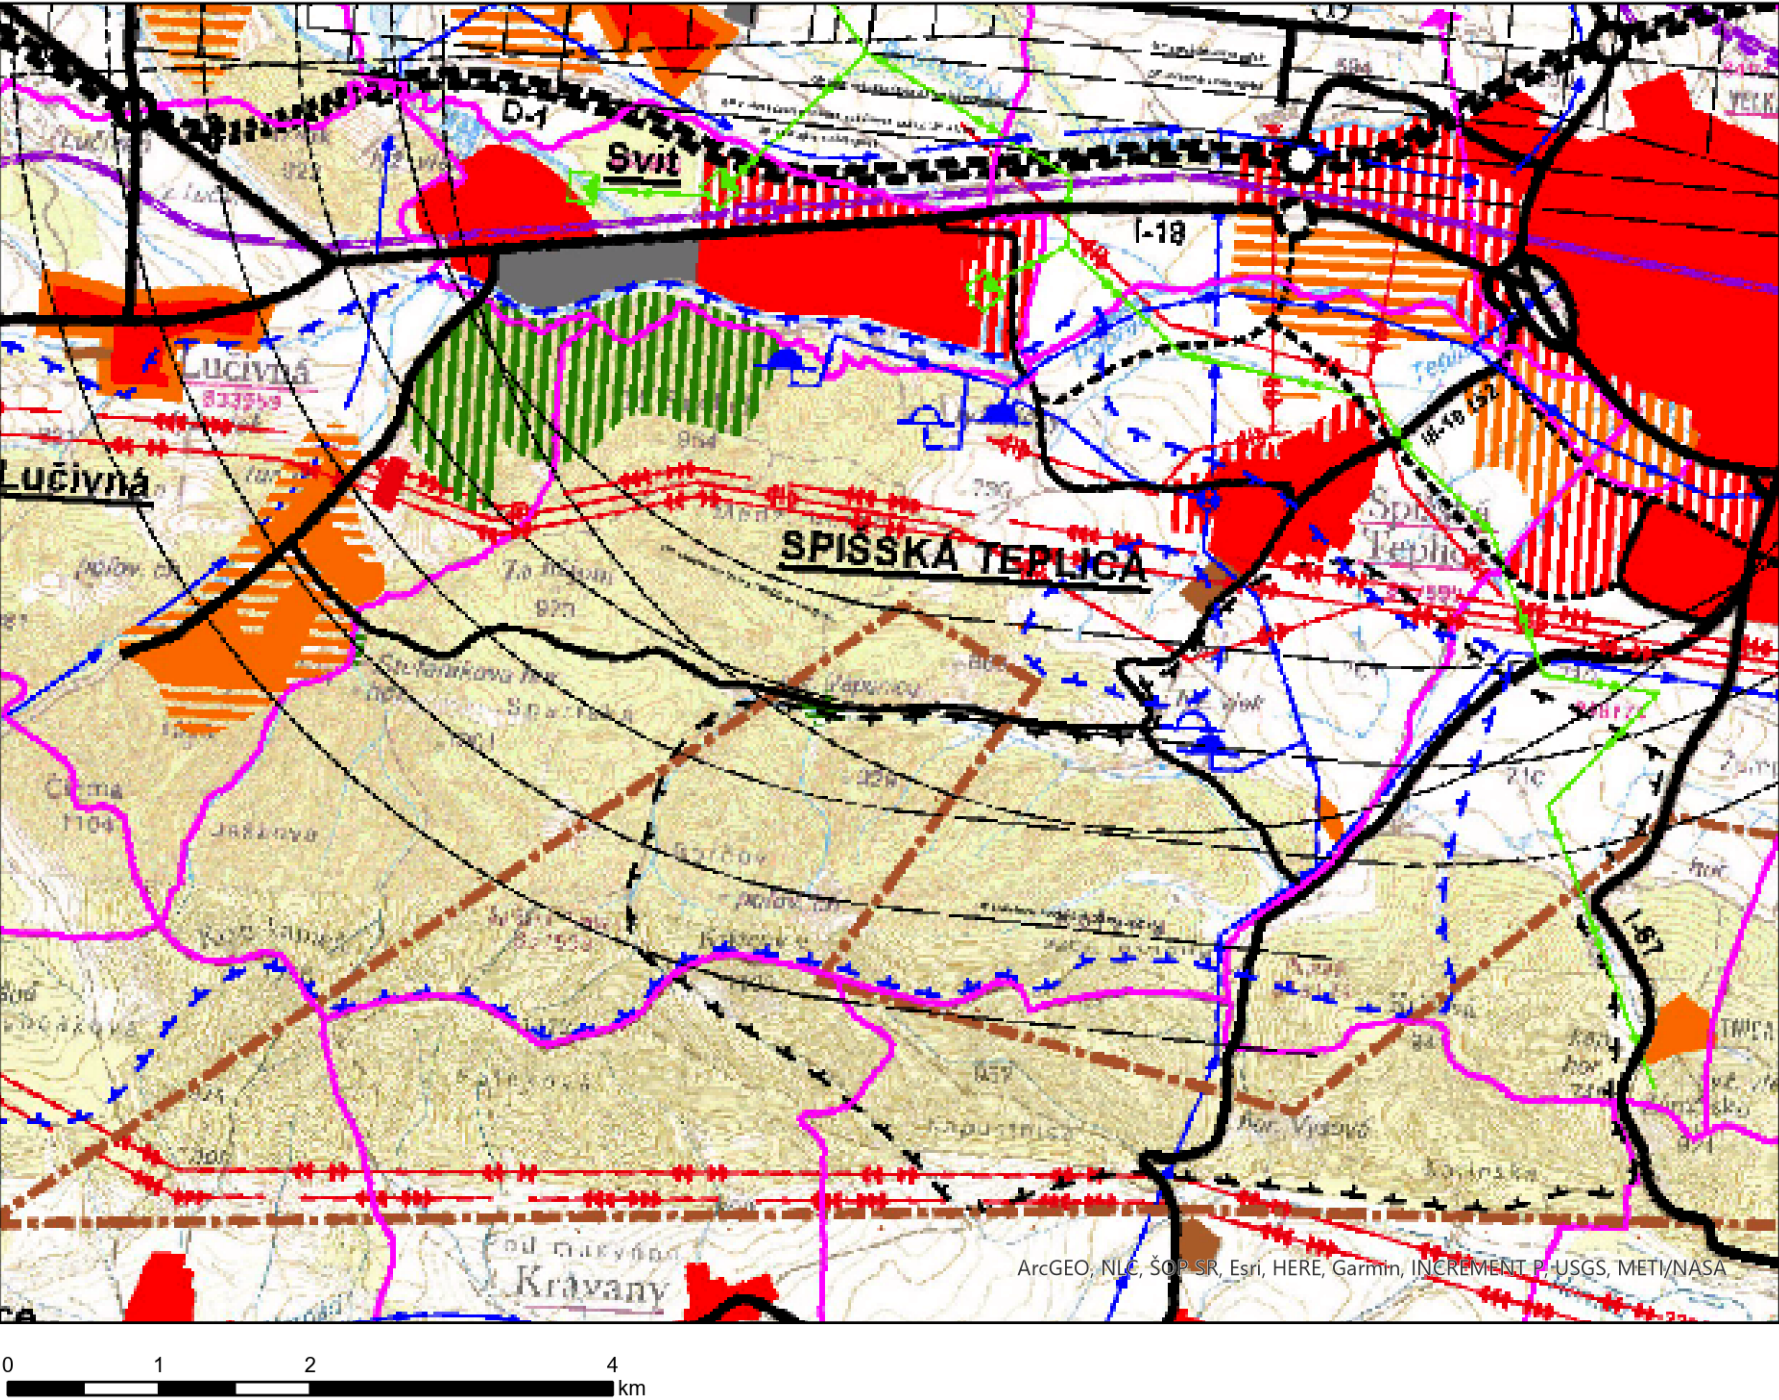

ÚPN-O schválené v Obecnom zastupiteľstve v Spišskej Teplici uznesením č.13/2007 zo dňa 18.12.2007. Záväzná časť úpn-o vyhlásená VZN obce č.61/2007 zo dňa 18.12.2007.

SPIŠSKÁ TEPLICA

ÚZEMNÝ PLÁN OBCE

OBSTARÁVATEĽ	OBEC SPIŠSKÁ TEPLICA
HLAVNÝ RIEŠITEĽ	ING.ARCH.JÁN SEKAN
RIEŠITELIA	ING.JURAJ JOCHMANN, ING.VOJTECH PEJKO, ING.SILVIA FEHÉROVÁ, ING.K.FEKIAČOVÁ
OBSAH VÝKRESU	ŠIRŠIE VZŤAHY

ARCHIKON
ARCHITEKTONICKÁ KANCELÁRIA
LETNÁ 40 KOŠICE TF 055/6230156

M 1/50 000 SEPT. 2007 NAVRH ÚPN-O	Č. VÝKR. 01	SADA
--	-----------------------	------