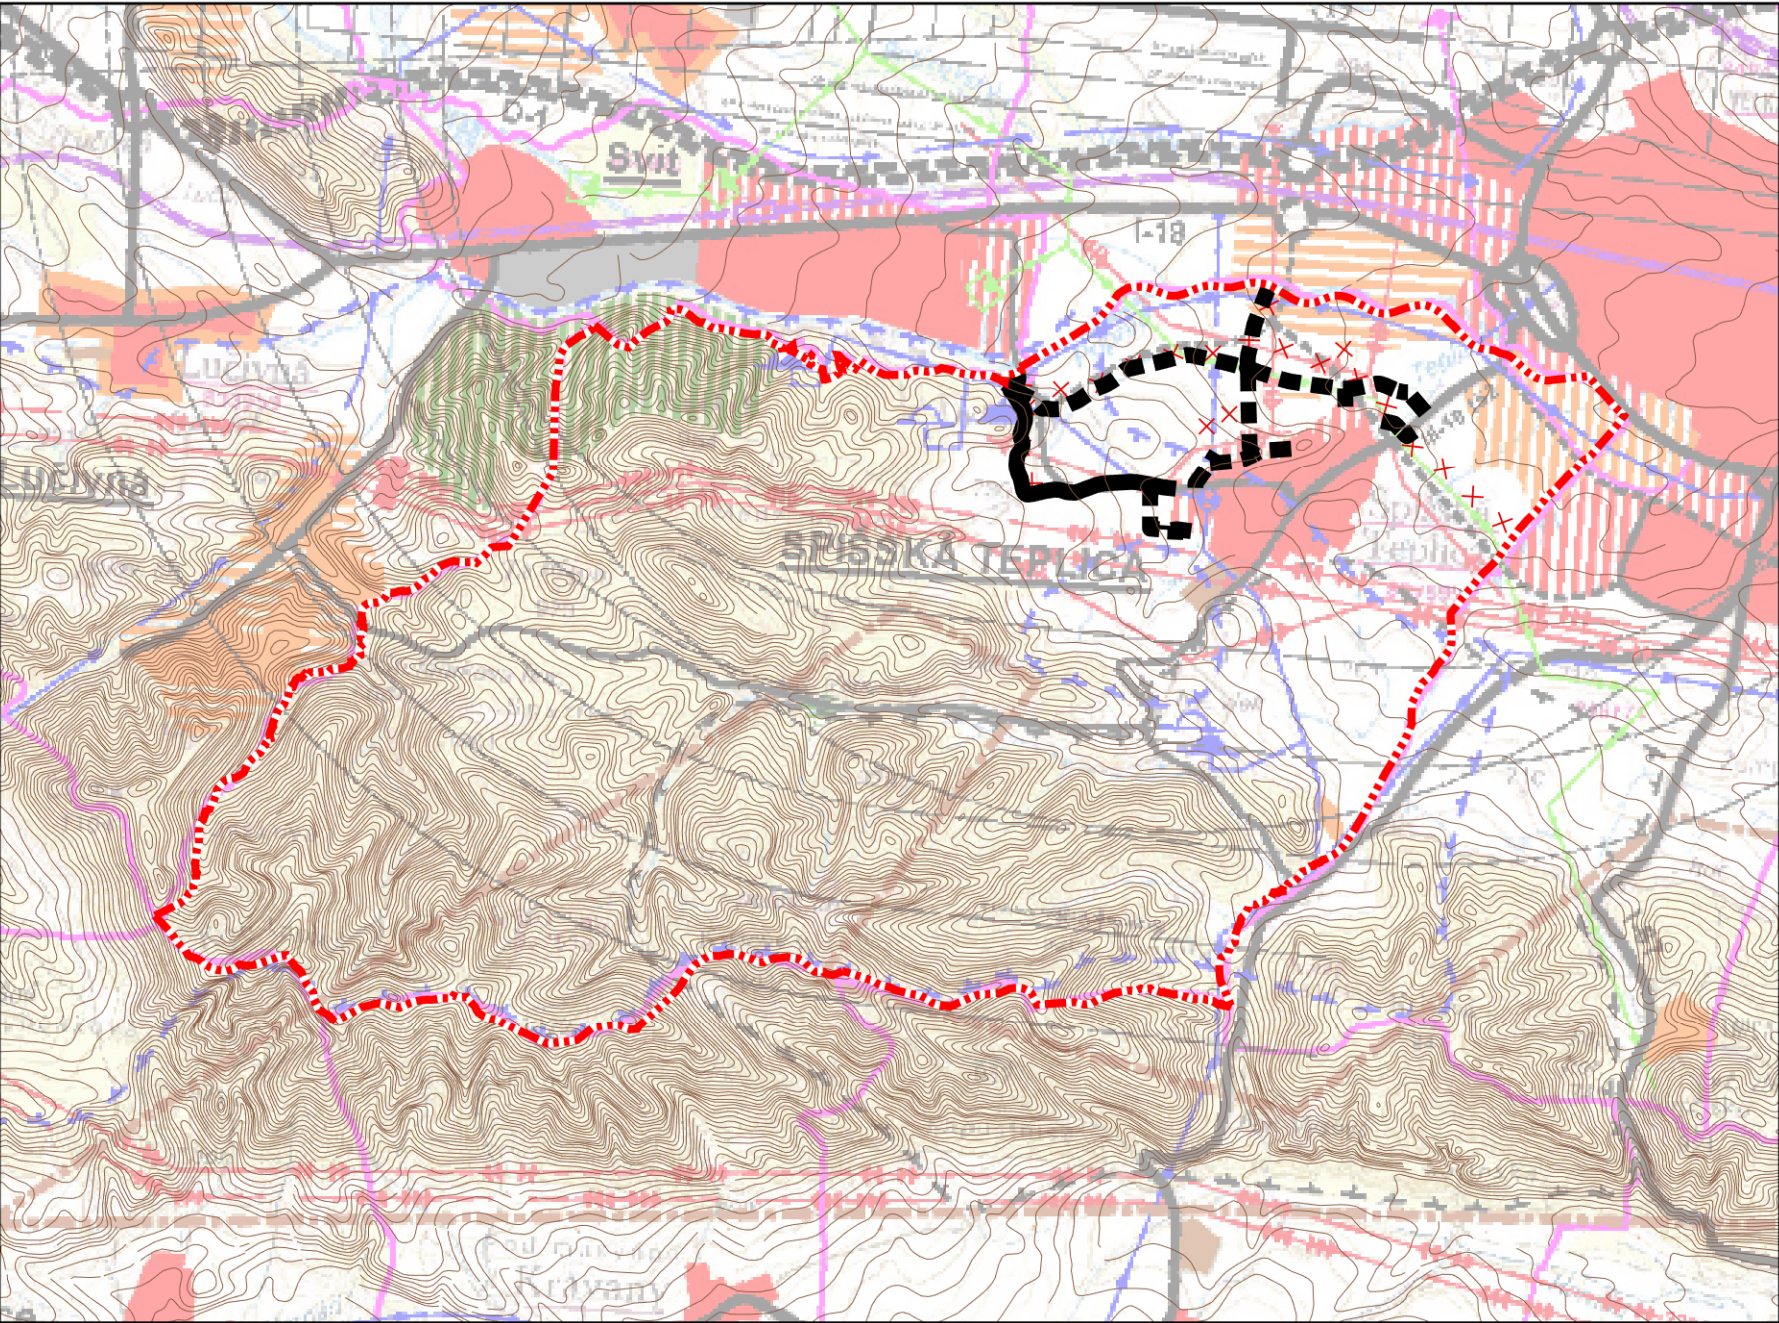



Legenda

- Hranica katastrálneho územia
- ■ ■ ■** Obecné komunikácie, návrh
- Obecné komunikácie, stav
- × × × komunikácia, na zrušenie

Doprava

SCHVAĽOVACIA DOLOŽKA
podľa §28 ods. 1 Zákona č. 50/1976 Zb. v platnom znení
Označenie schvaľovacieho orgánu: **Obecné zastupiteľstvo obce Spišská Teplica**
Číslo uznesenia a dátum schválenia: **č. 18/2021 zo dňa 5.5.2021**
Číslo VZN: **č. 1/2021**
Odtlačok pečiatky, meno oprávnenej osoby a jej podpis:

Ing. Radoslav Šeliga
starosta obce

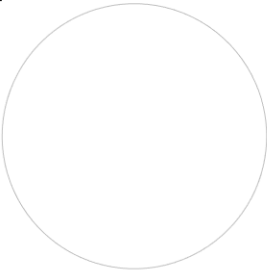

ÚZEMNÝ PLÁN OBCE SPIŠSKÁ TEPLICA
ZMENA A DOPLNOK Č. 6
ČISTOPIS



Obstarávateľ: Obec Spišská Teplica
Spracovateľ: Ing. arch. Martin Baloga, PhD.
Osoba odborne spôsobilá pre obstaranie ÚPP a ÚPD: Ing. Katarína Kumorovitzová
Dátum: júl 2021



ŠIRŠIE VZŤAHY

Spracovateľský kolektív:
Ing. arch. Martin Baloga, PhD

1

1:50 000