
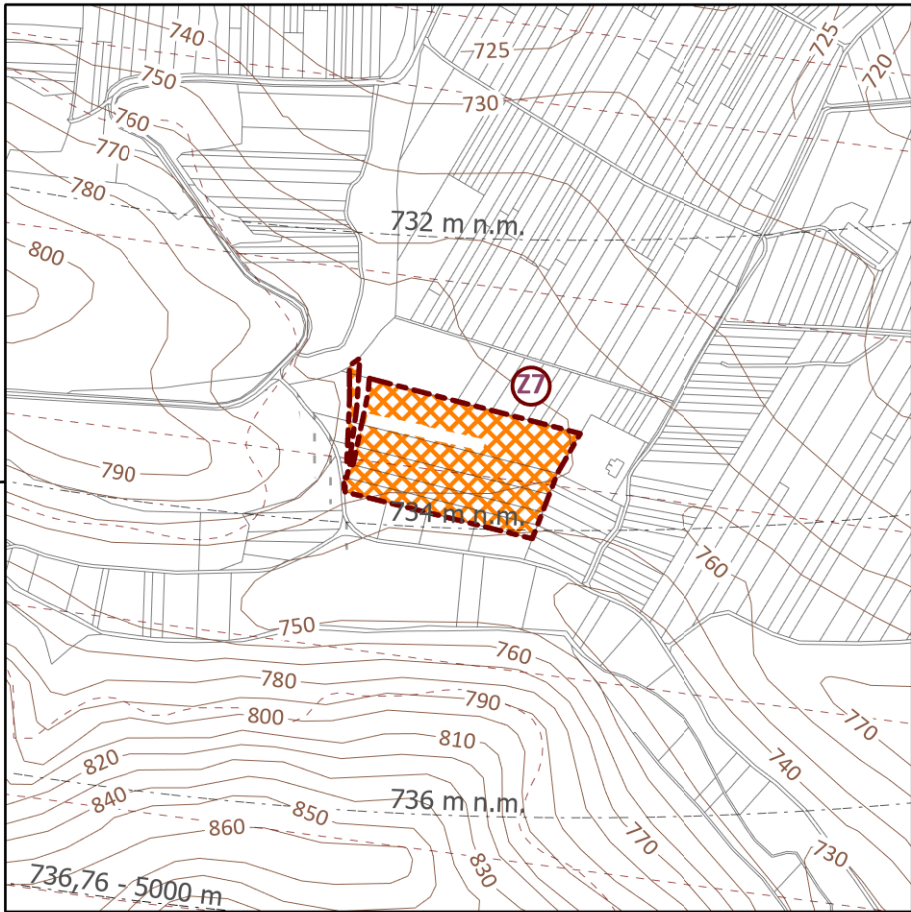
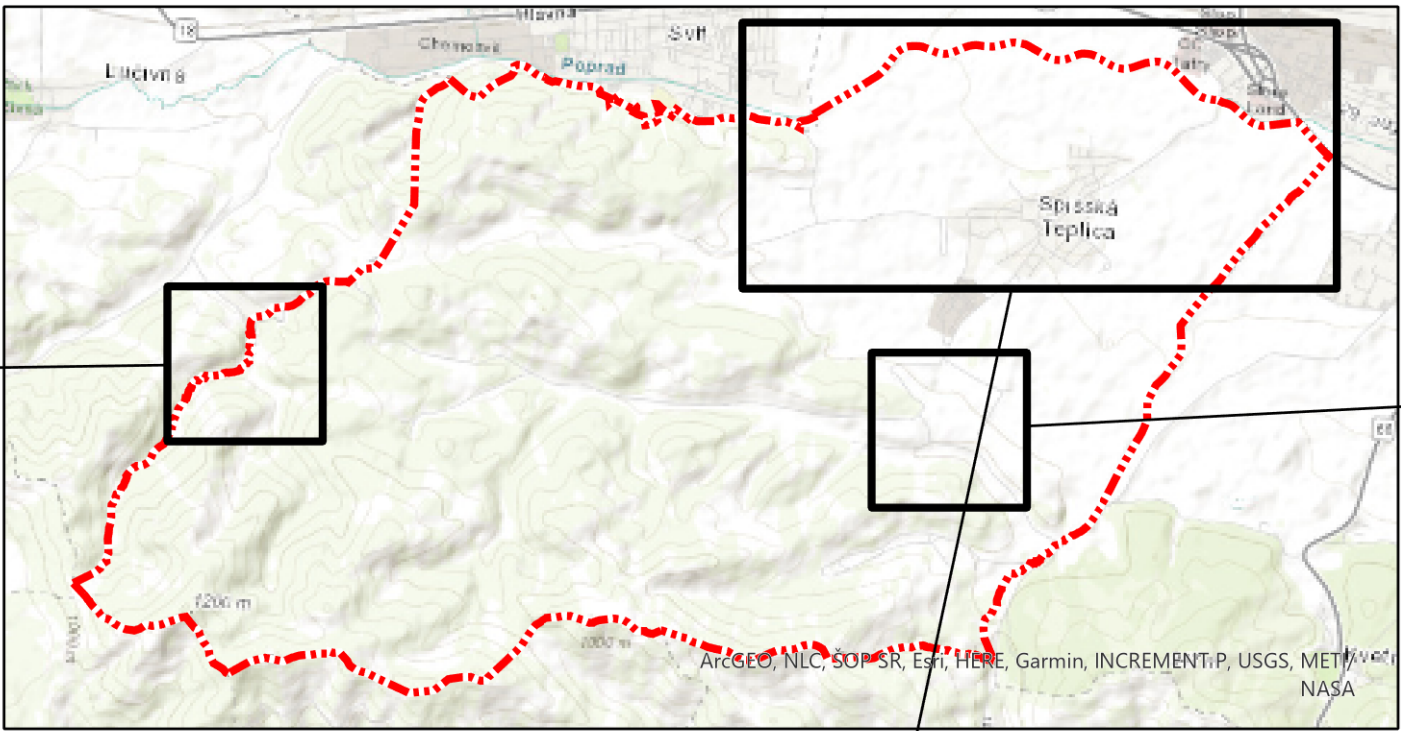


Územný plán obce Spišská Teplica

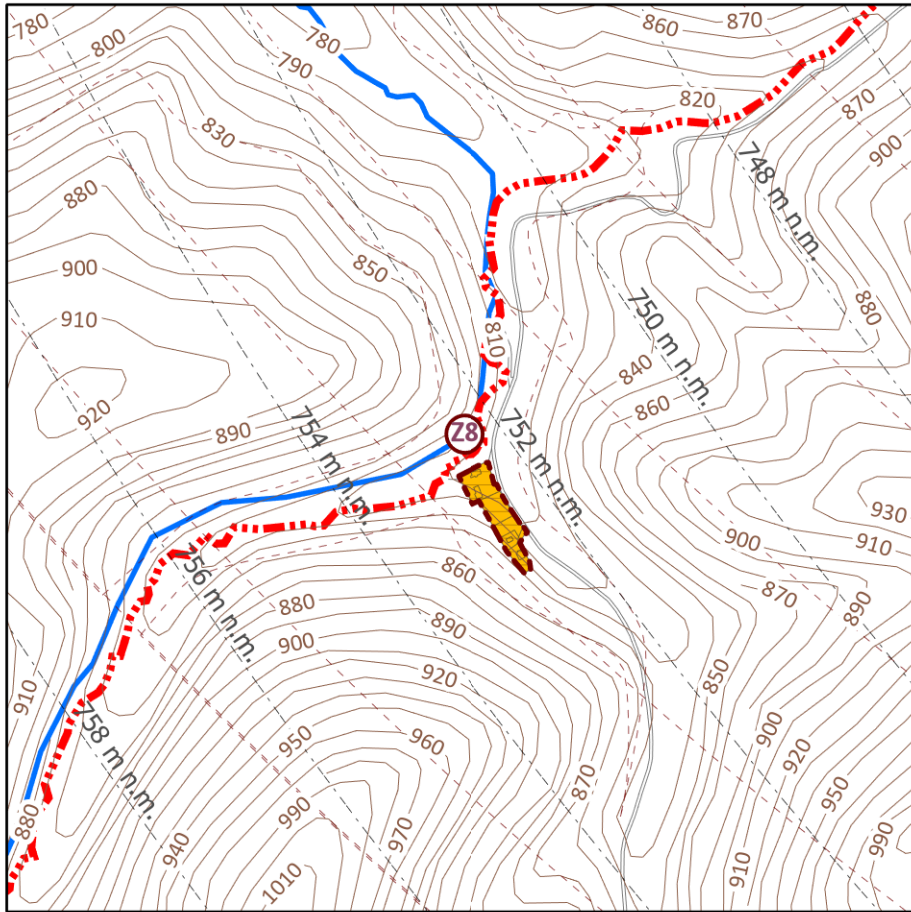

Legenda

vrstevnice

Kataster

Hranica katastrálneho územia

Vymedzujúce javy

Hranica ZÚO, návrh

Ochranné pásmo, na zrušenie

Ochranné pásma TAR

Ochranné pásma letiska Poprad-Tatry

Funkčné usporiadanie územia

Zmiešané územie občianskej vybavenosti

a výroby, návrh

Občianska vybavenosť, návrh

Plochy pre výstavbu rodinných domov,

návrh

Zeleň verejná/urbánna, návrh

Hospodárska zeleň v obytnej ploche,

návrh

Doprava

Obecné komunikácie, návrh

Obecné komunikácie, stav


Značené turistické a cyklistické trasy,

návrh

Nespevnené komunikácie a pešie trasy,

návrh


komunikácia, na zrušenie

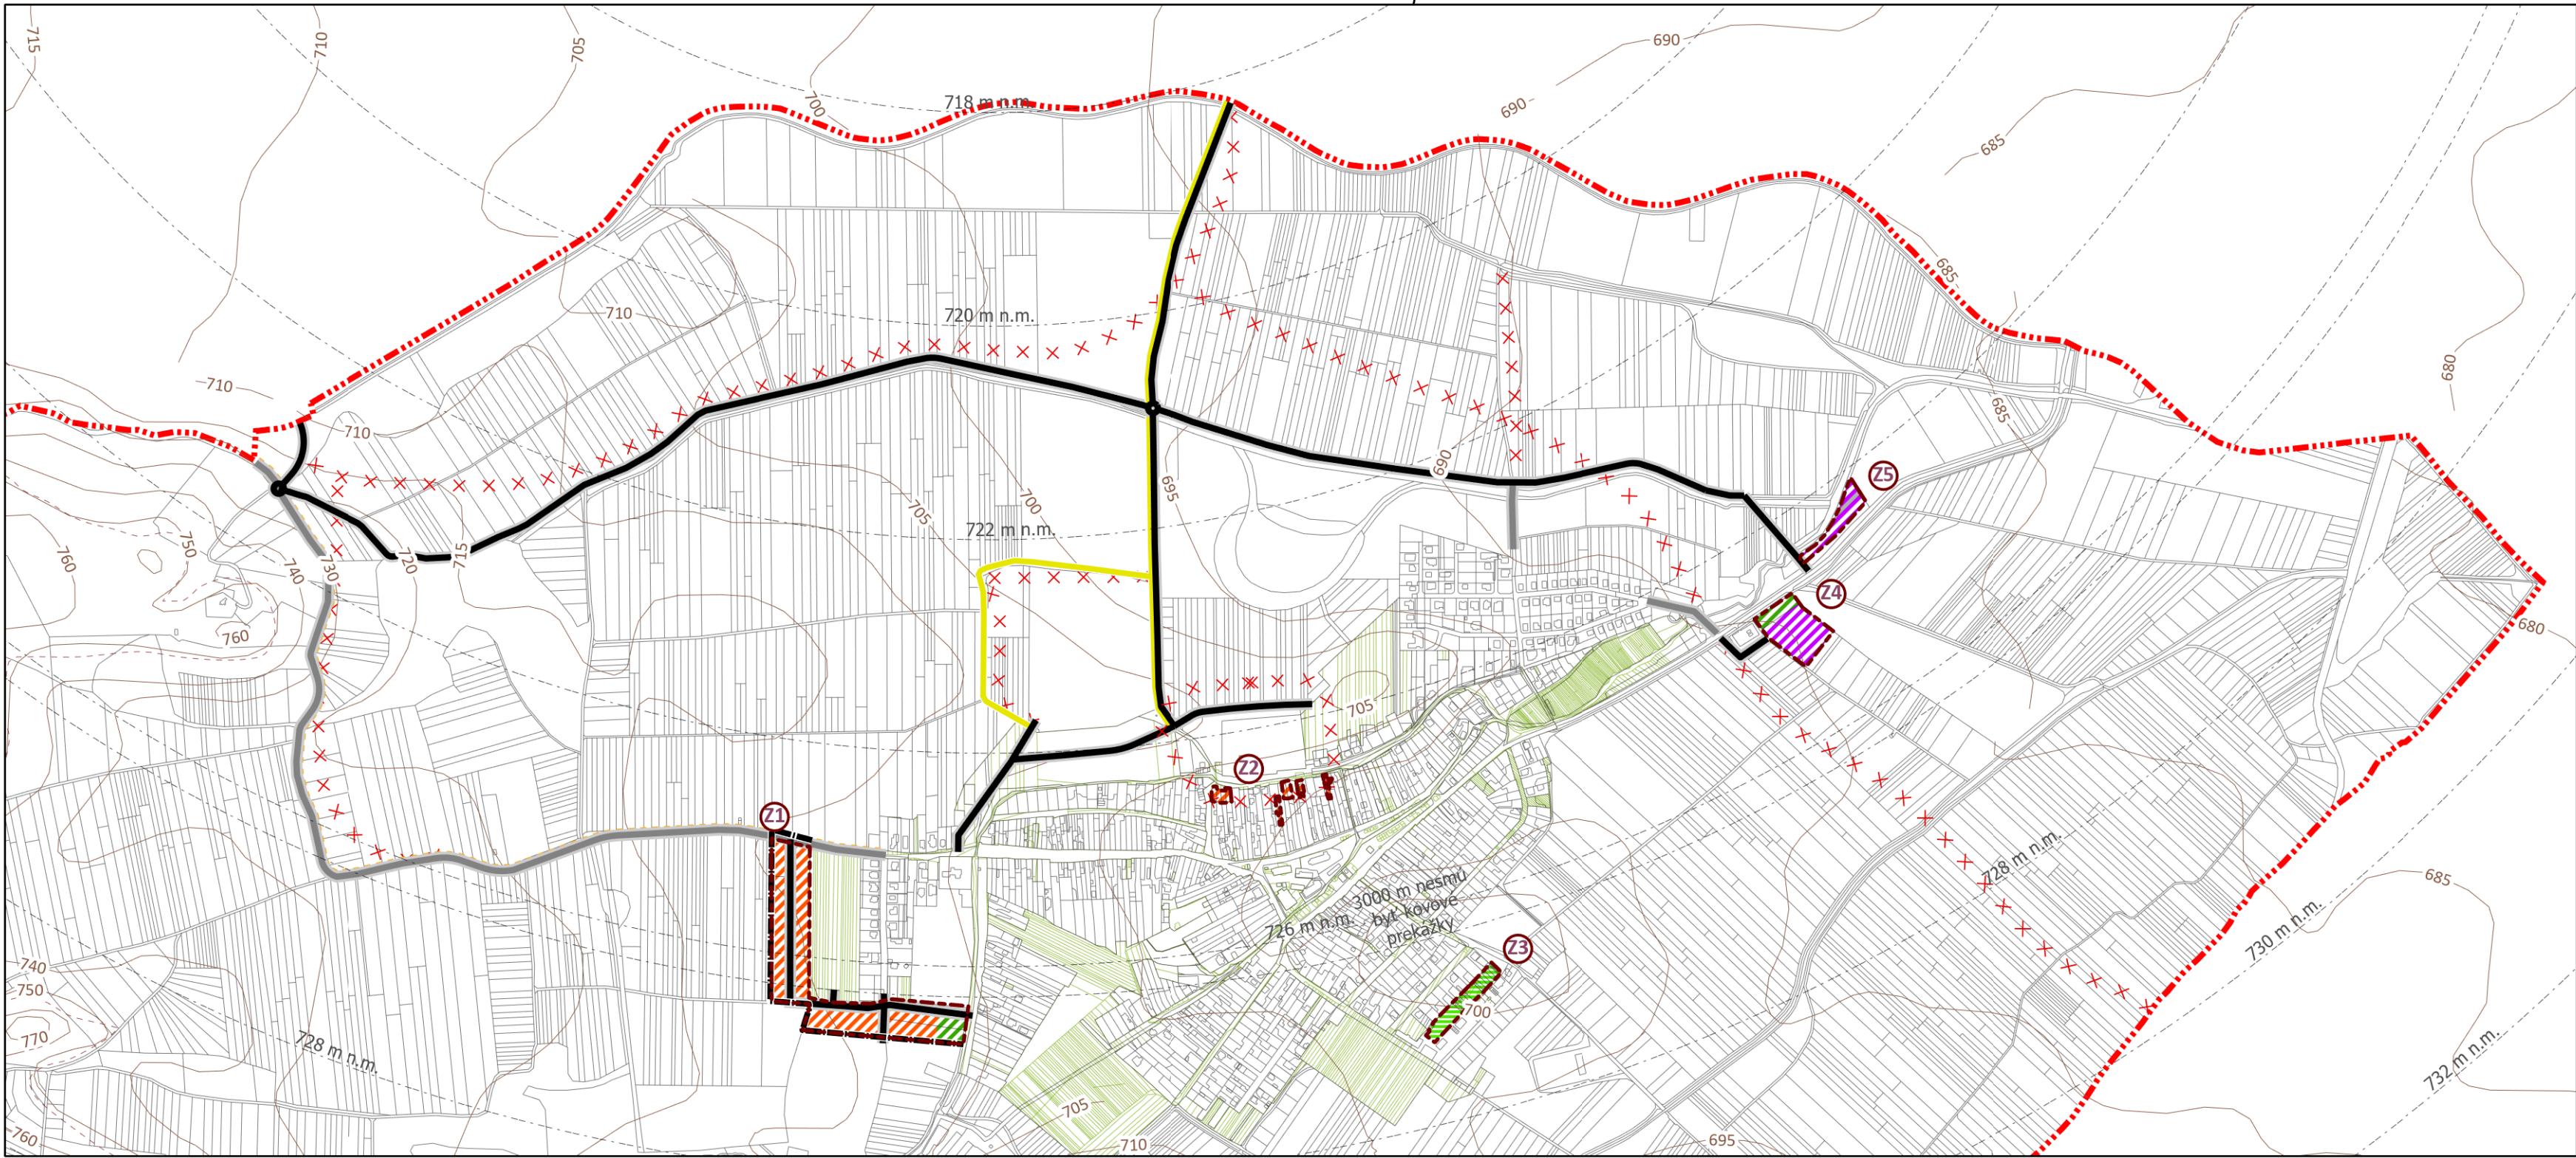

SCHVAĽOVACIA DOLOŽKA
podľa §28 ods. 1 Zákona č. 50/1976 Zb. v platnom znení
Označenie schvaľovacieho orgánu: **Obecné zastupiteľstvo obce Spišská Teplica**
Číslo uznesenia a dátum schválenia: **č. 18/2021 zo dňa 5.5.2021**
Číslo VZN: **č. 1/2021**
Odtlačok pečiatky, meno oprávnenej osoby a jej podpis:

Ing. Radoslav Šeliga
starosta obce

ÚZEMNÝ PLÁN OBCE SPIŠSKÁ TEPLICA
ZMENA A DOPLNOK Č. 6 W
ČISTOPIS

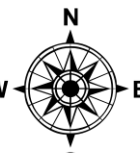

Obstarávateľ: Obec Spišská Teplica
Spracovateľ: Ing. arch. Martin Baloga, PhD.
Osoba odborne spôsobilá pre obstaranie ÚPP a ÚPD: Ing. Katarína Kumorovitzová
Dátum: júl 2021



**PRIESTOROVÉ USPORIADANIE
A FUNKČNÉ VYUŽÍVANIE ÚZEMIA**

2

Spracovateľský kolektív:
Ing. arch. Martin Baloga, PhD

1:10 000

