


Územný plán obce Spišská Teplica

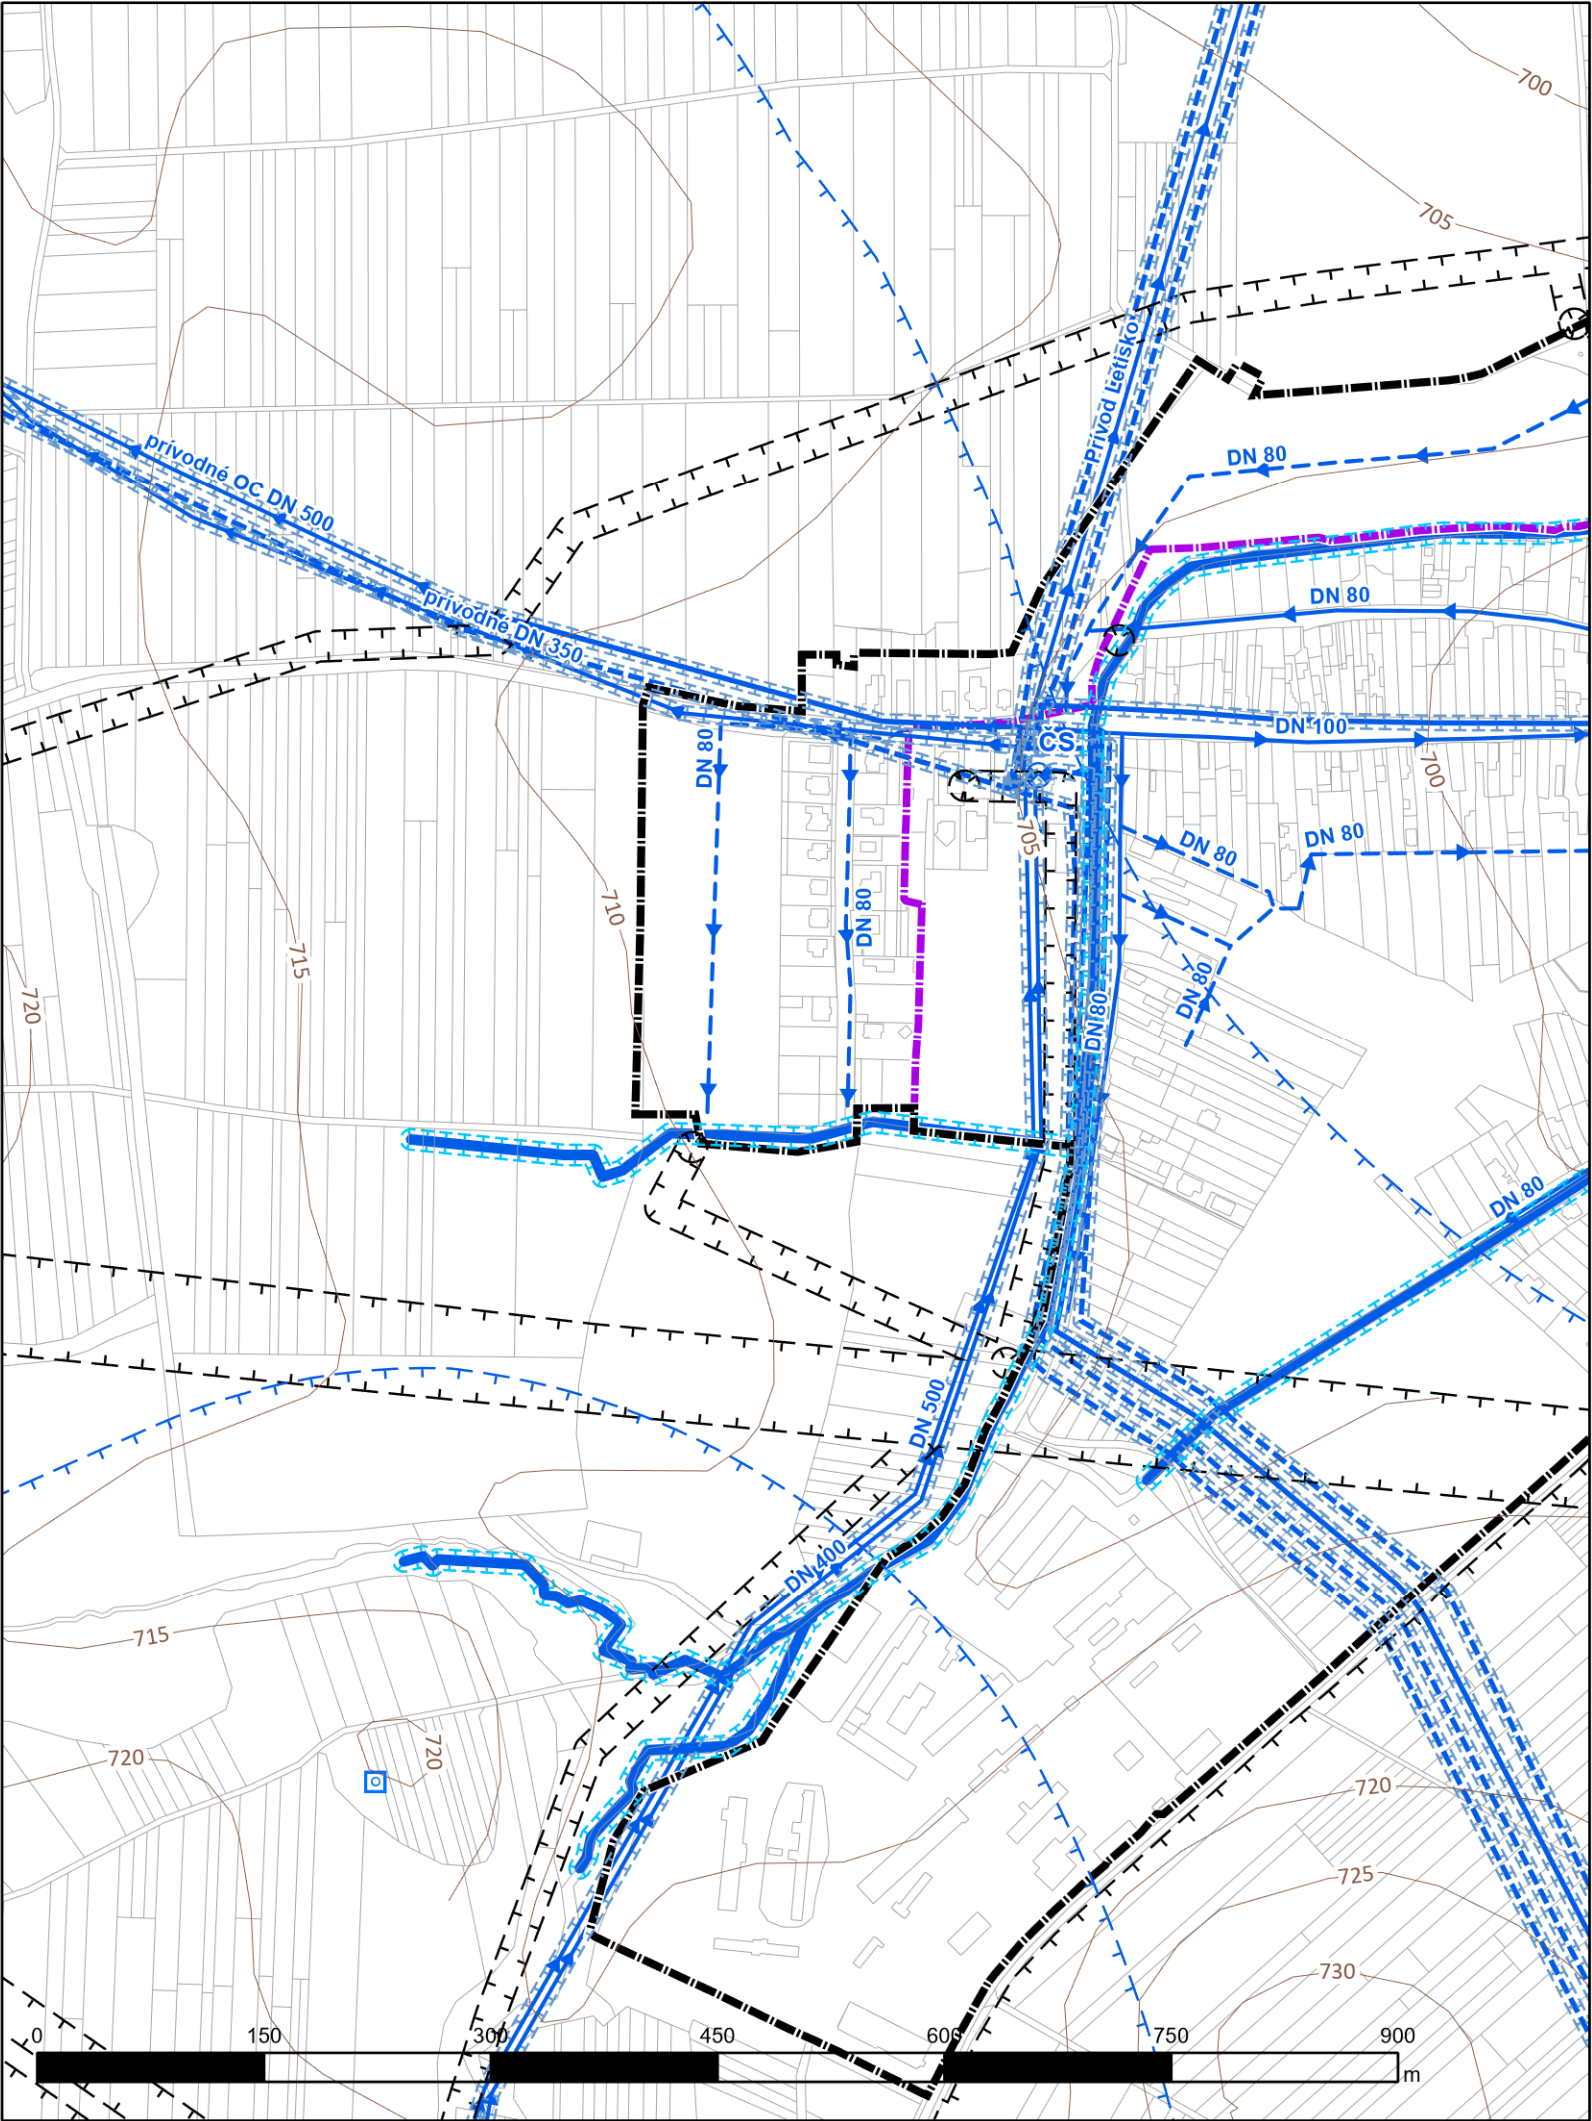

Legenda

- vrstevnice
- kataster**
- Hranica katastrálneho územia
 - Hranica ZÚO, stav
 - Parcely KN - C
- Vymedzujúce javy**
- Bezpečnostné pásmo,
 - Hranica ZÚO, návrh
 - Ochranné pásma všetkých druhov,
 - Prieskumné územie, stav
 - Ložisko nevyhradeného nerastu, stav
 - Pásmo hygienickej ochrany,
 - Ochranné pásmo vodovodu, stav
 - Ochranné pásmo vodných tokov, stav
- Technická infraštruktúra**
- Prameň, stav
 - Čerpacia stanica (vodovod), stav
 - prívodné potrubie DR, stav
 - prívodné potrubie DR, návrh
 - Vodovod, návrh
 - Vodovod, stav
 - Vodné toky

ÚZEMNÝ PLÁN OBCE SPIŠSKÁ TEPLICA W
ÚPLNÉ ZNENIE K 1.1,2020



Obstarávateľ: Obec Spišská Teplica
Spracovateľ: Ing. arch. Martin Baloga, PhD.
Dátum: Február 2020



NÁVRH VEREJNÉHO TECHNICKÉHO VYBAVENIA ZÁSOBOVANIE VODOU

4a

Spracovateľský kolektív:
Ing. arch. Martin Baloga, PhD

1:5 000