


Územný plán obce Spišská Teplica

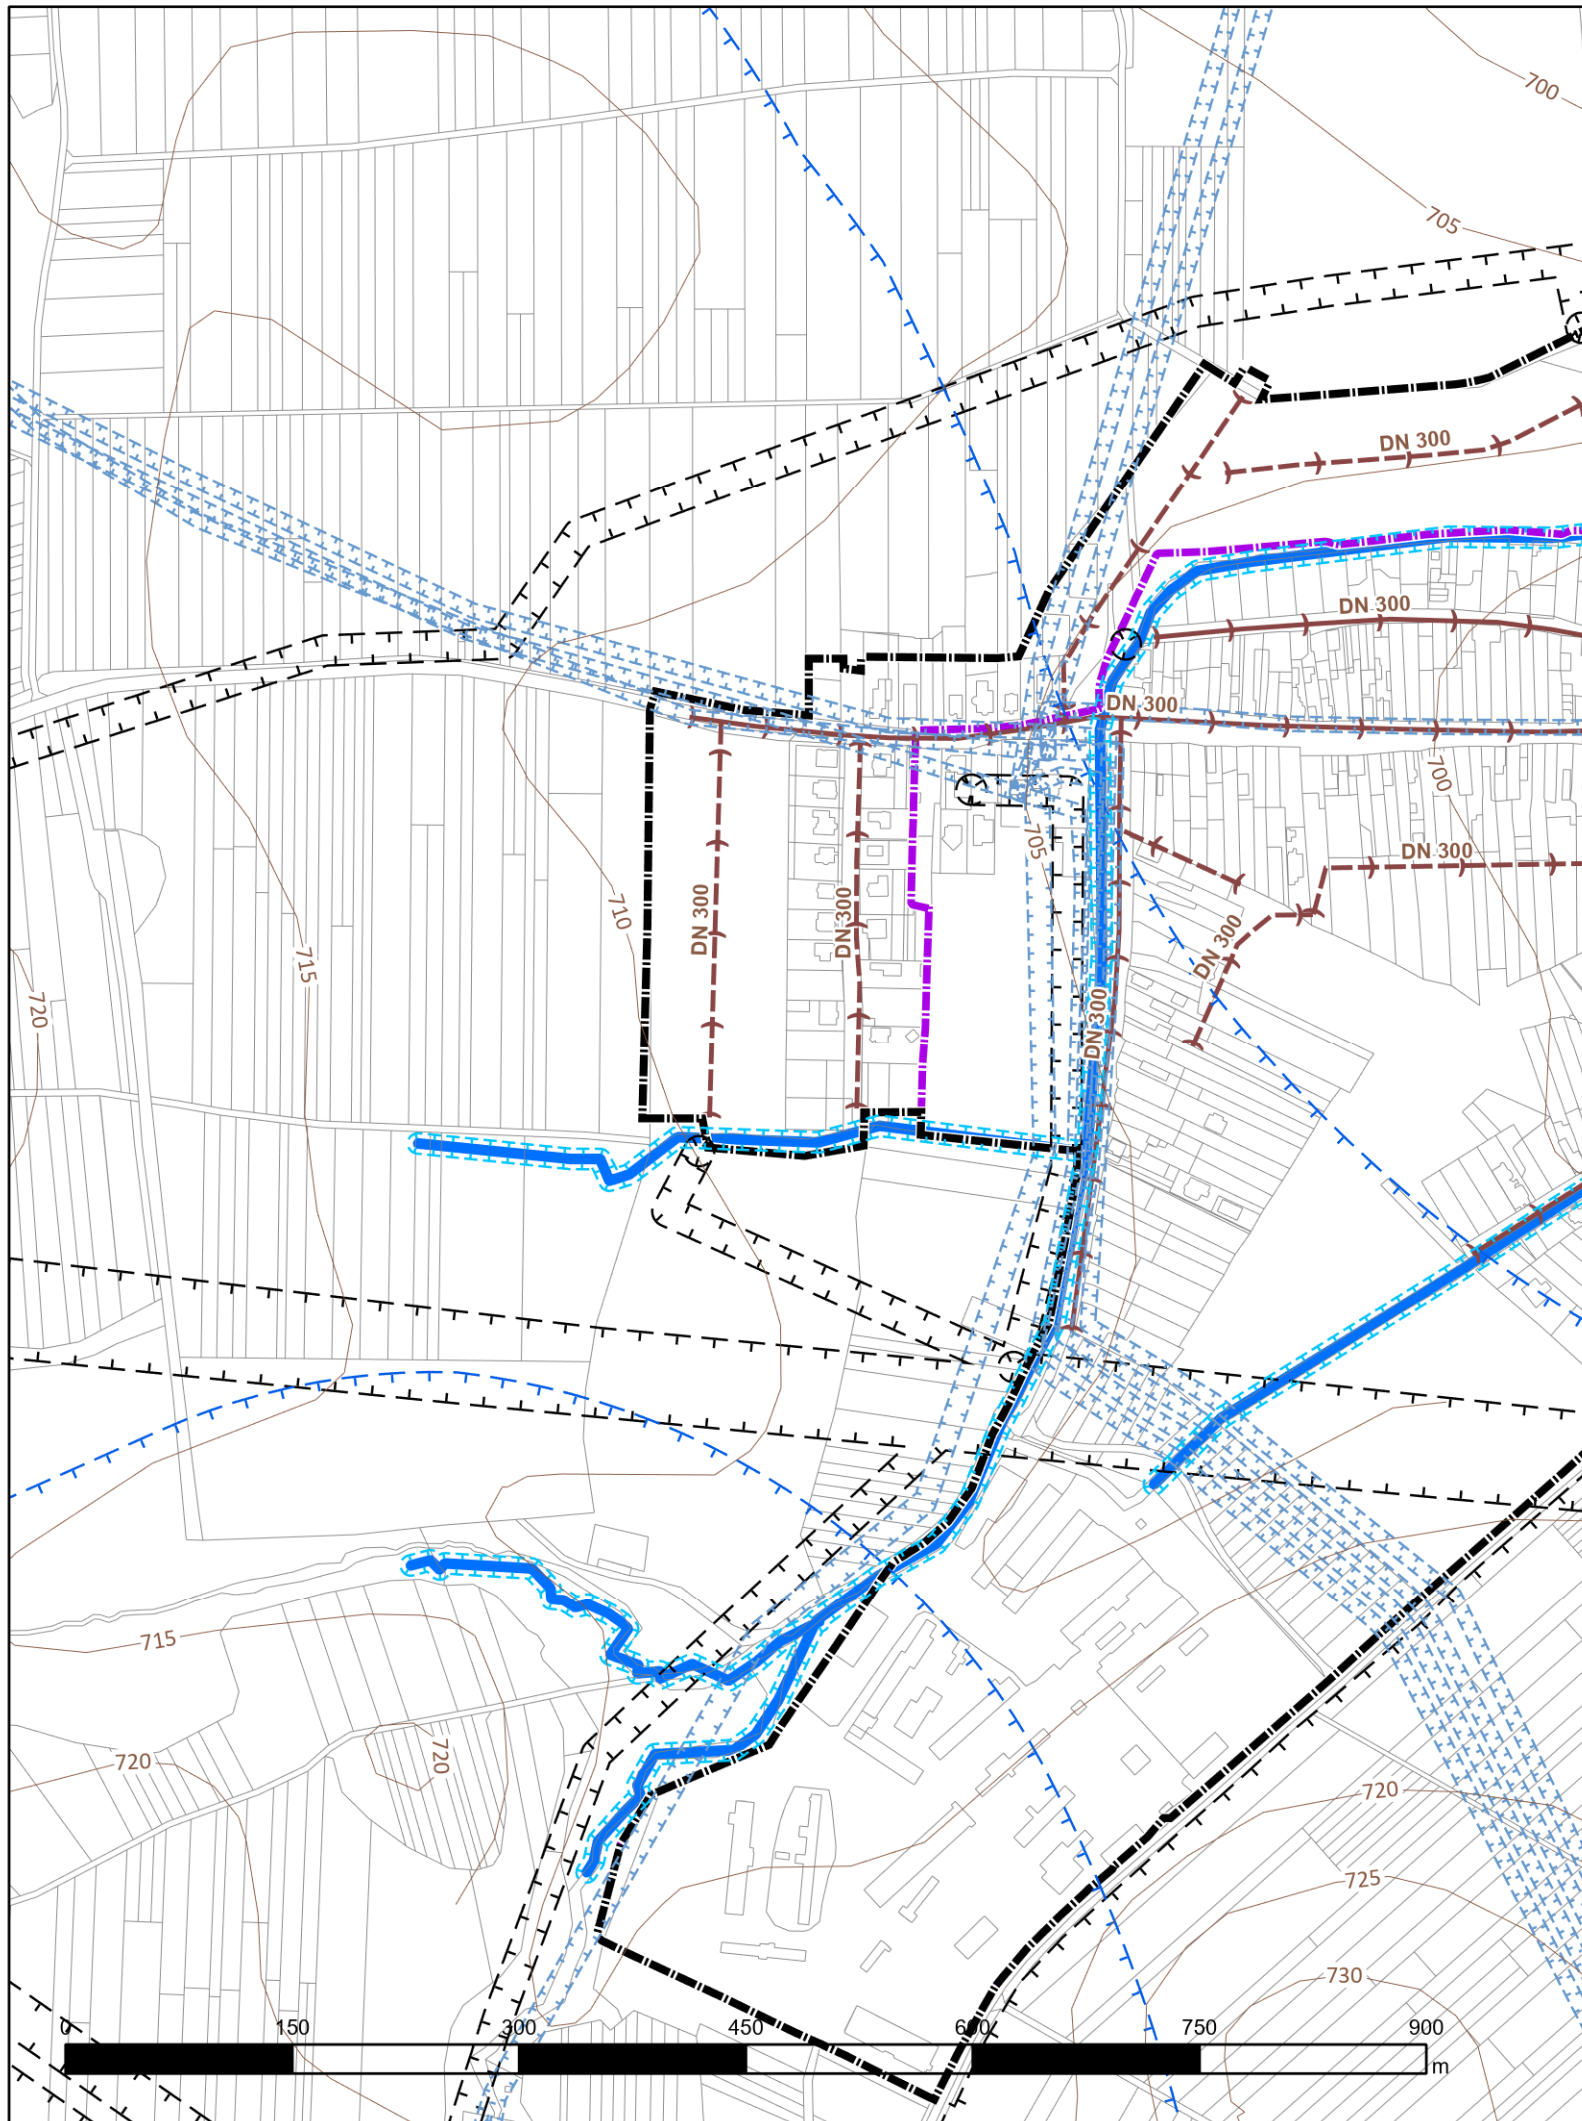

Legenda

- vrstevnice
- Vodné toky
- Parcely KN - C
- Hranica ZÚO, stav
- Vymedzujúce javy**
 - Hranica ZÚO, návrh
 - Ochranné pásma všetkých druhov,
 - Pásma hygienickej ochrany,
 - Ochranné pásma vodovodu, stav
 - Ochranné pásma vodných tokov, stav
- Technická infraštruktúra**
 - Splašková kanalizácia, návrh
 - Splašková kanalizácia, stav

ÚZEMNÝ PLÁN OBCE SPIŠSKÁ TEPLICA W
ÚPLNÉ ZNENIE K 1.1.2020



Obstarávateľ: Obec Spišská Teplica
Spracovateľ: Ing. arch. Martin Baloga, PhD.
Dátum: Február 2020

NÁVRH VEREJNÉHO TECHNICKÉHO VYBAVENIA
ODKANALIZOVANIE ÚZEMIA

Spracovateľský kolektív:
Ing. arch. Martin Baloga, PhD



4b

1:5 000