


Územný plán obce Spišská Teplica

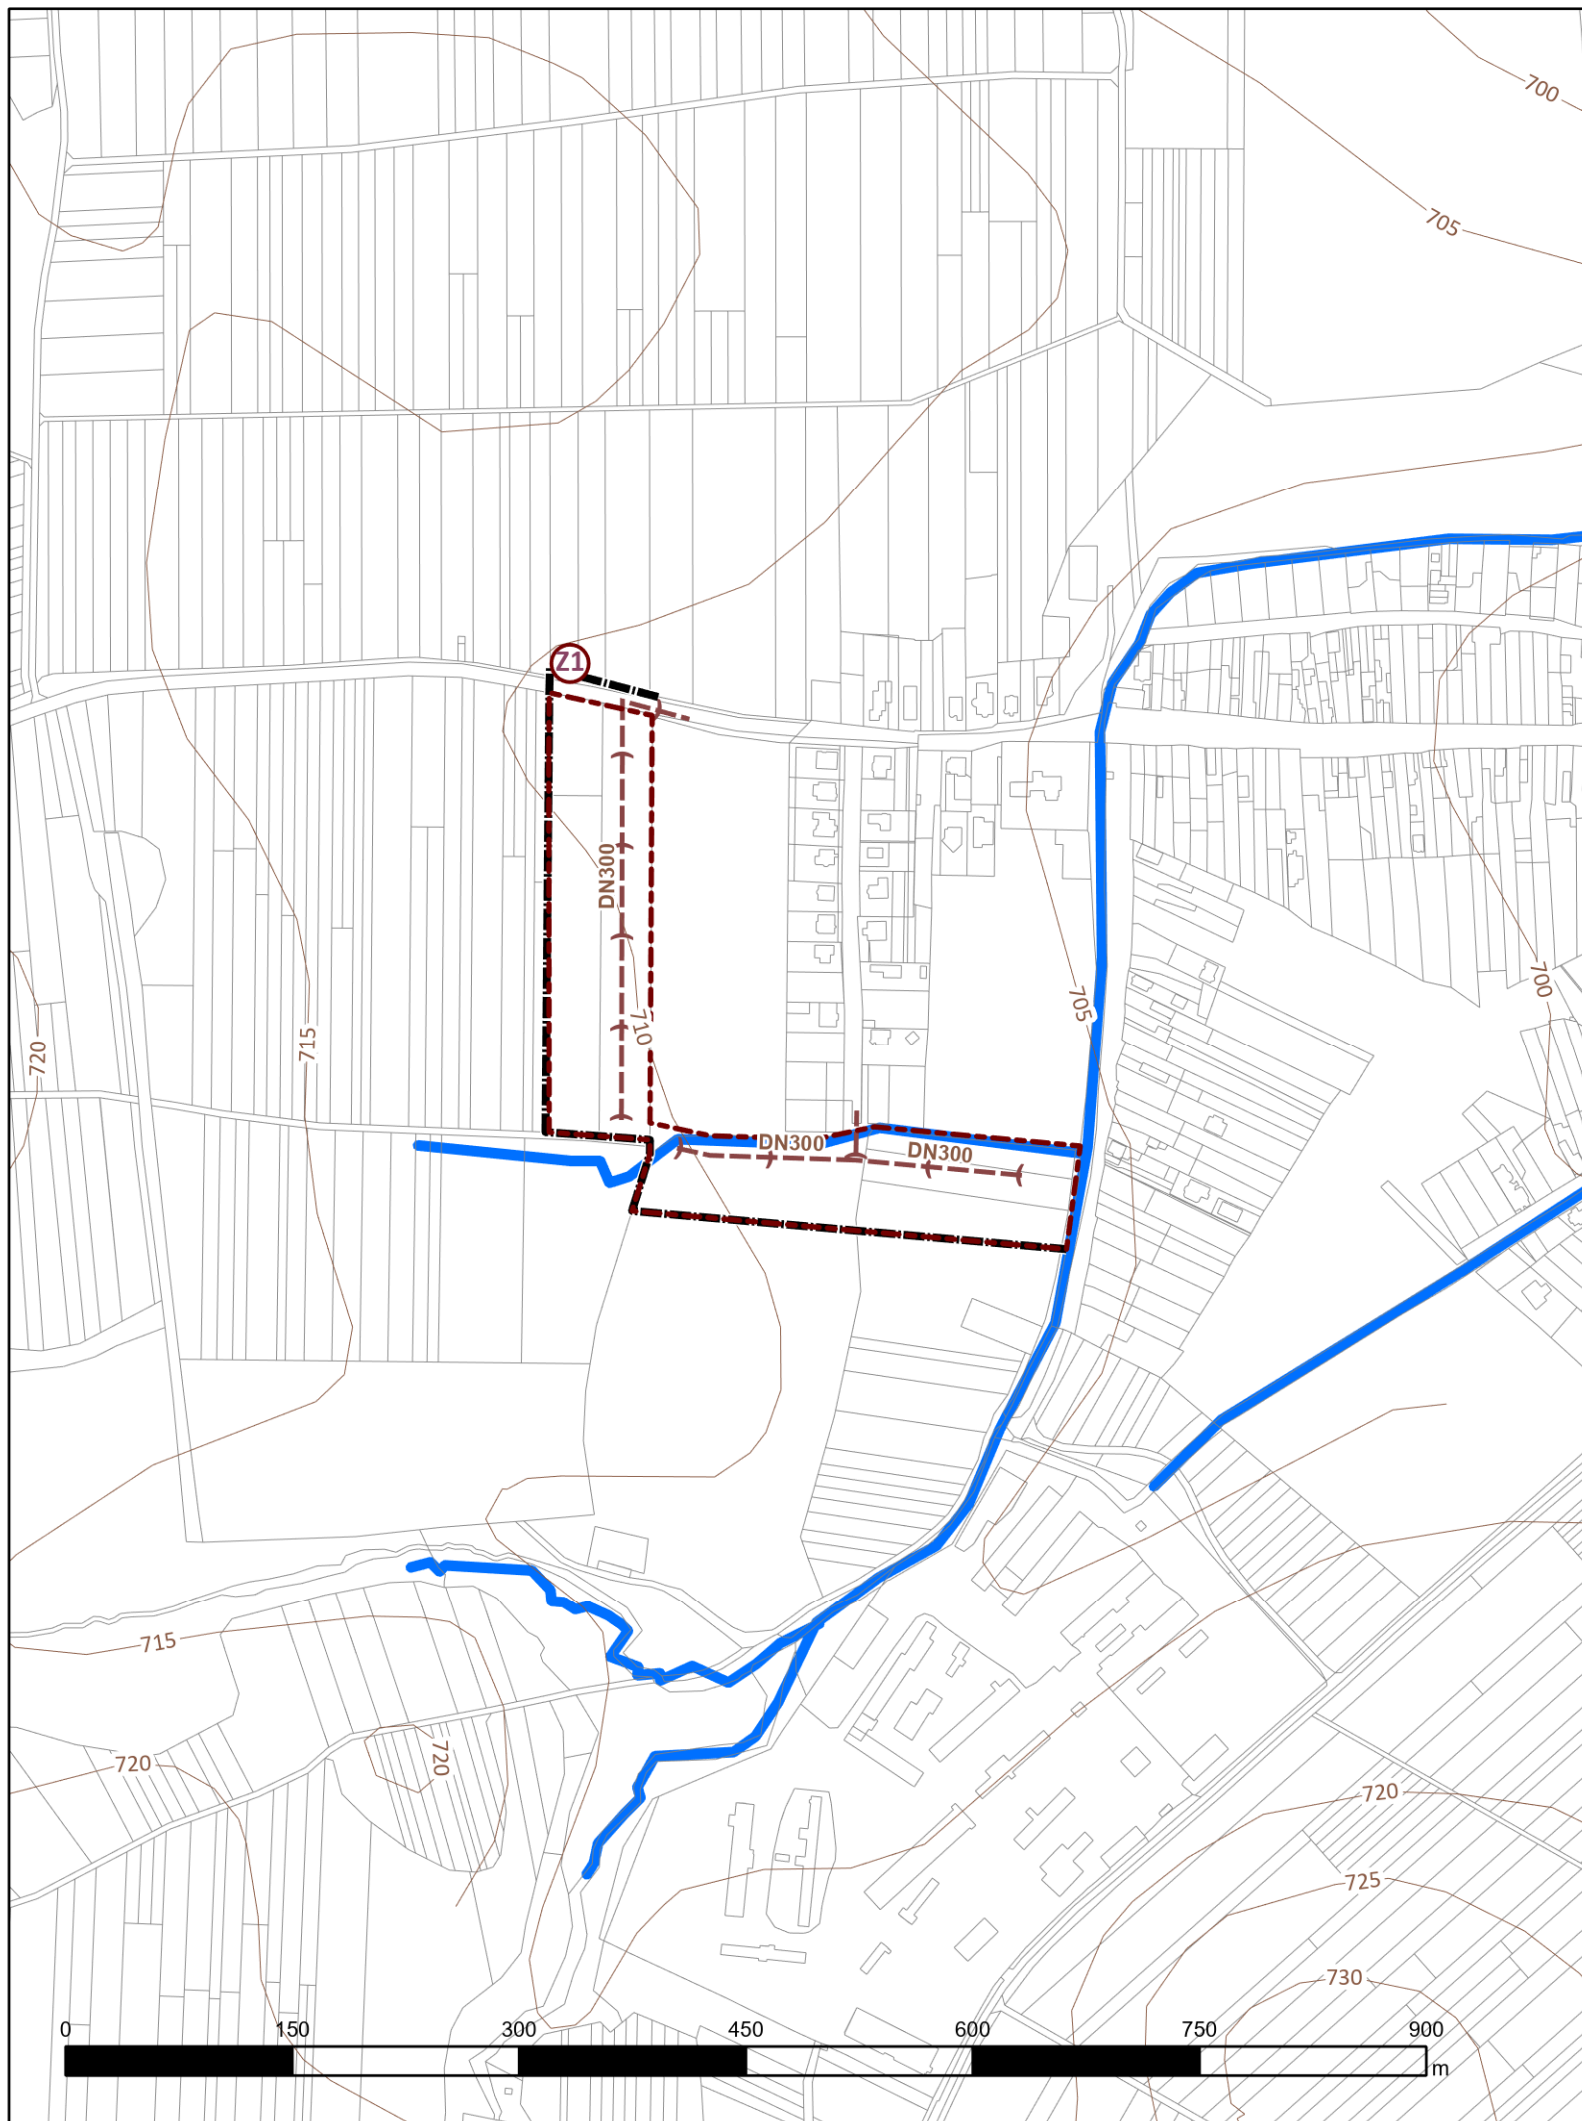

Legenda

- lokalita
- vrstevnice

kataster

- Hranica katastrálneho územia
- Parcely KN - C

Vymedzujúce javy

- Hranica ZÚO, návrh
- Ochranné pásmo, na zrušenie

Technická infraštruktúra

- Splašková kanalizácia, návrh
- Vodné toky

SCHVAĽOVACIA DOLOŽKA

podľa §28 ods. 1 Zákona č. 50/1976 Zb. v platnom znení
Označenie schvaľovacieho orgánu: **Obecné zastupiteľstvo obce Spišská Teplica**
Číslo uznesenia a dátum schválenia: **č. 18/2021 zo dňa 5.5.2021**
Číslo VZN: **č. 1/2021**
Odtlačok pečiatky, meno oprávnenej osoby a jej podpis:

Ing. Radoslav Šeliga
starosta obce

ÚZEMNÝ PLÁN OBCE SPIŠSKÁ TEPLICA
ZMENY A DOPLNKY Č. 6
NÁVRH PO PREROKOVANÍ



Obstarávateľ: Obec Spišská Teplica
Spracovateľ: Ing. arch. Martin Baloga, PhD.
Osoba odborne spôsobilá pre obstaranie ÚPP a ÚPD: Ing. Katarína Kumorovitzová
Dátum: júl 2021



NÁVRH VEREJNÉHO TECHNICKÉHO VYBAVENIA
ODKANALIZOVANIE ÚZEMIA

4b

Spracovateľský kolektív:
Ing. arch. Martin Baloga, PhD

1:5 000