


Územný plán obce Spišská Teplica

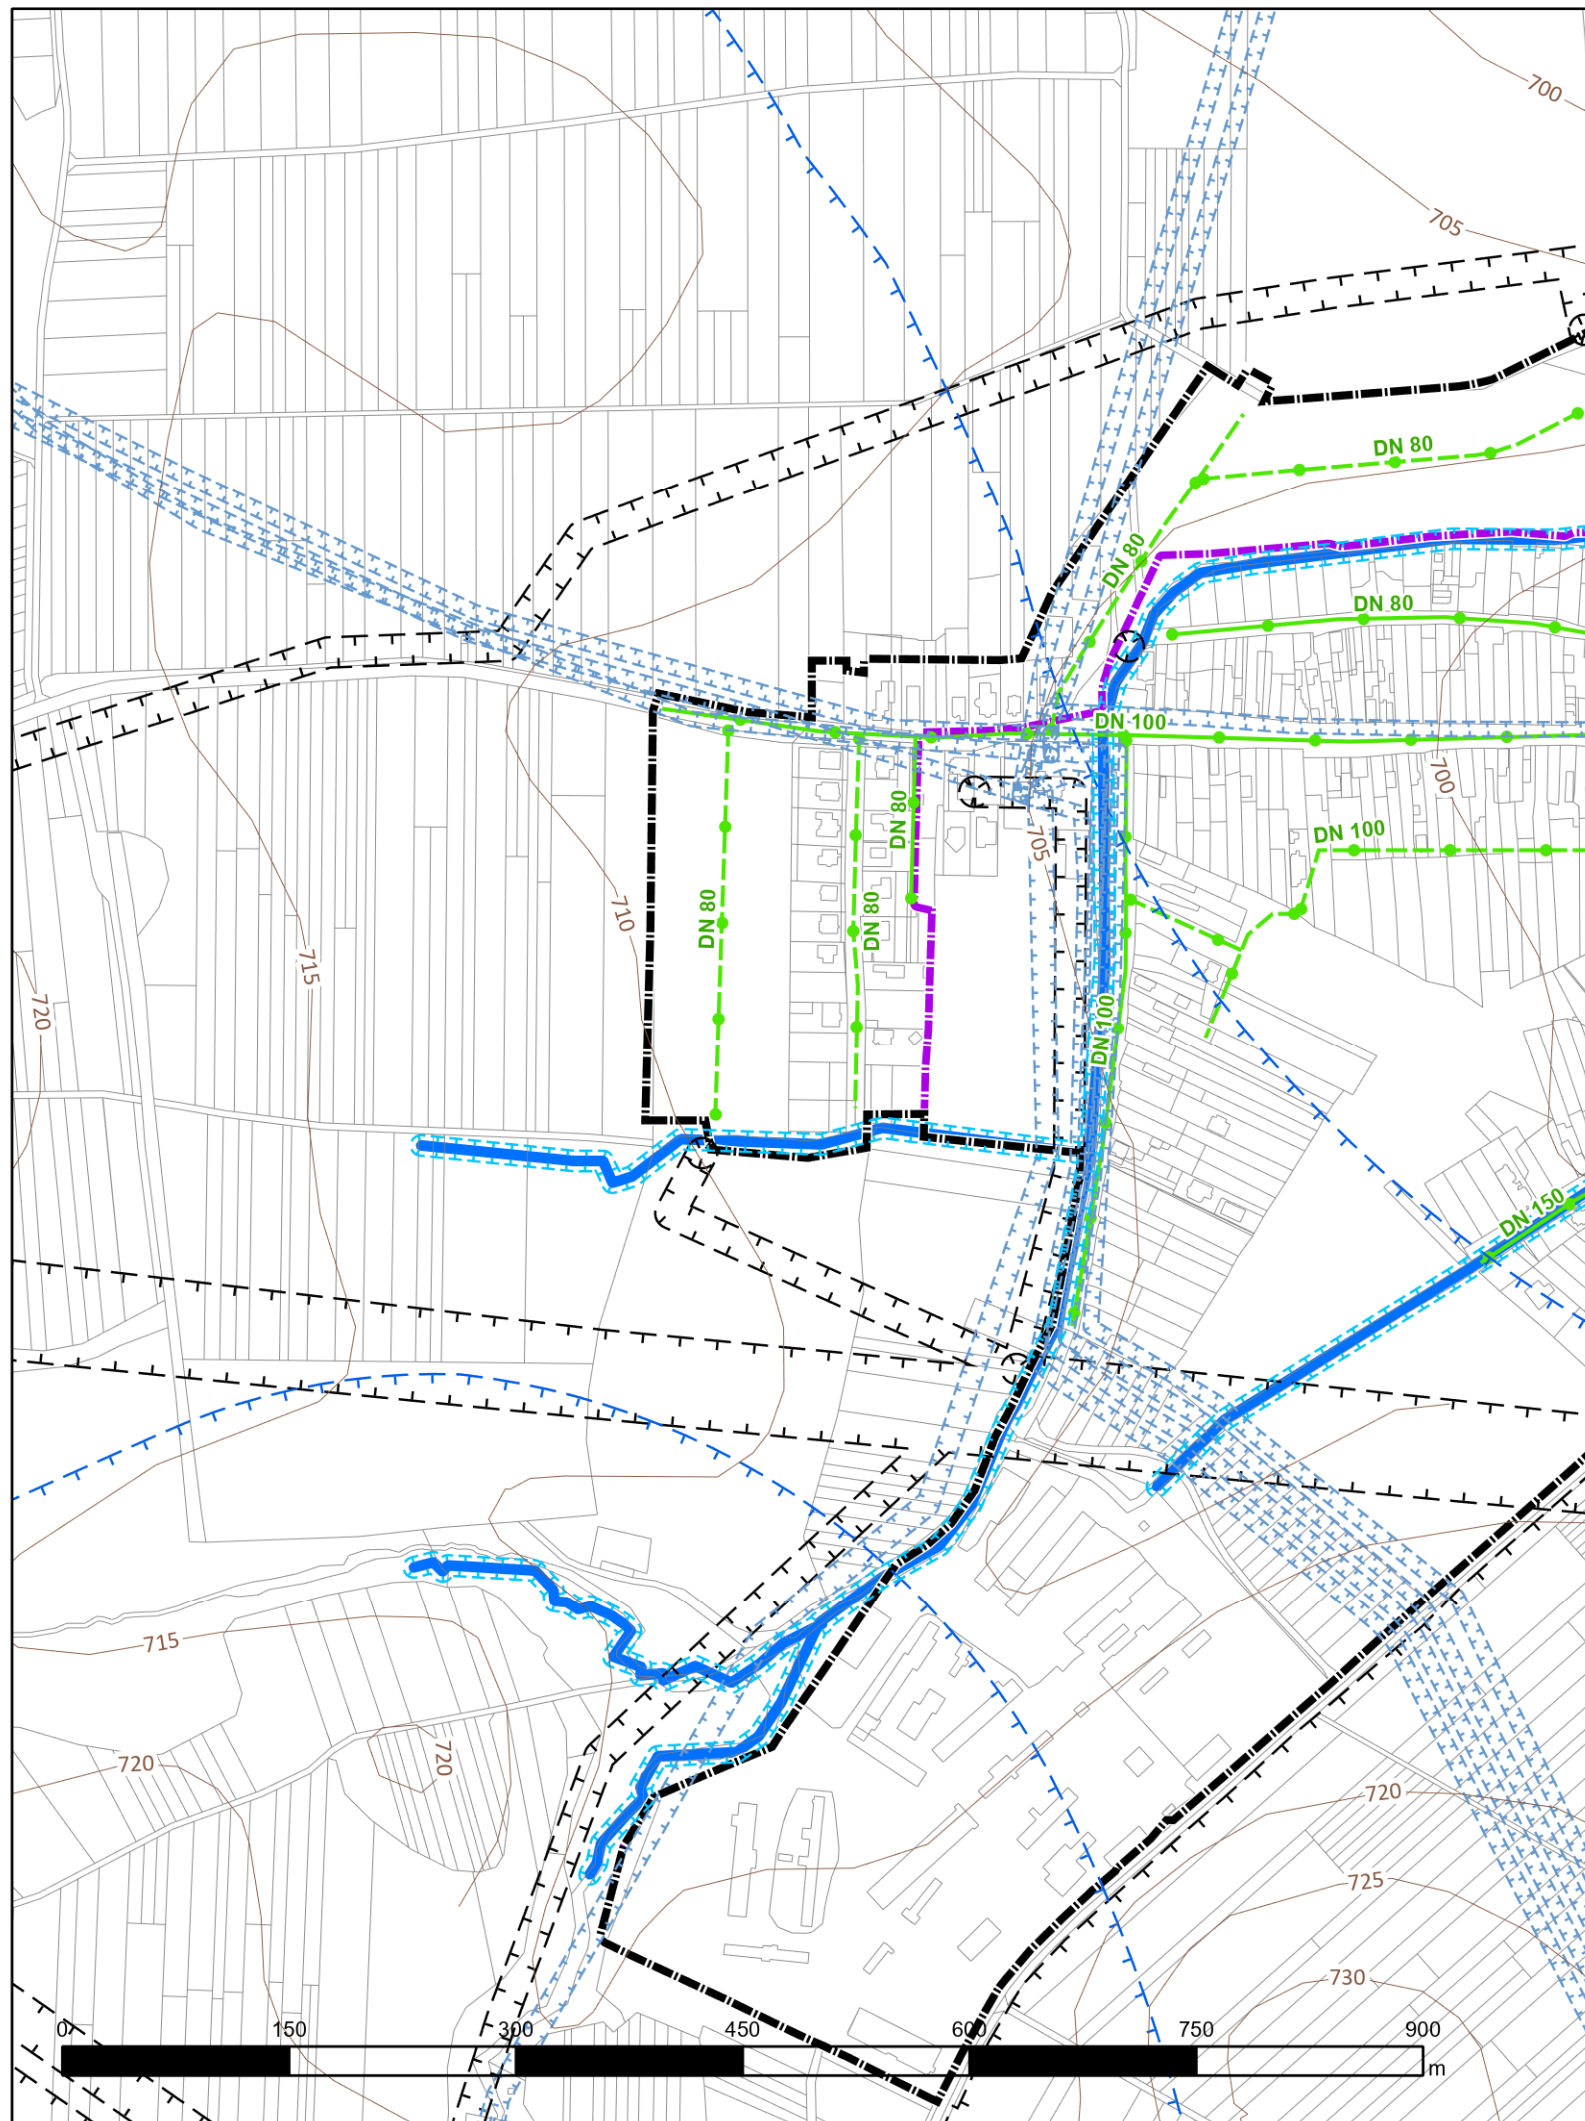

Legenda

- vrstevnice
- Vodné toky
- Parcely KN - C
- Hranica ZÚO, návrh


Vymedzujúce javy

- Hranica ZÚO, návrh
- Ochranné pásma všetkých druhov,
- Pásma hygienickej ochrany,
- Ochranné pásma vodovodu, stav
- Ochranné pásma vodných tokov, stav

Technická infraštruktúra

- STL plynovod IPE 50.63, návrh
- STL plynovod IPE 50.63, stav

ÚZEMNÝ PLÁN OBCE SPIŠSKÁ TEPLICA W
ÚPLNÉ ZNENIE K 1.1.2020

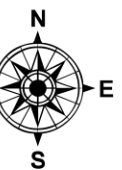

Obstarávateľ: Obec Spišská Teplica
Spracovateľ: Ing. arch. Martin Baloga, PhD.
Dátum: Február 2020



NÁVRH VEREJNÉHO TECHNICKÉHO VYBAVENIA ZÁSOBOVANIE PLYNOM

4d

Spracovateľský kolektív:
Ing. arch. Martin Baloga, PhD
Ing. Marián Špacír

1:5 000