


Územný plán obce Spišská Teplica

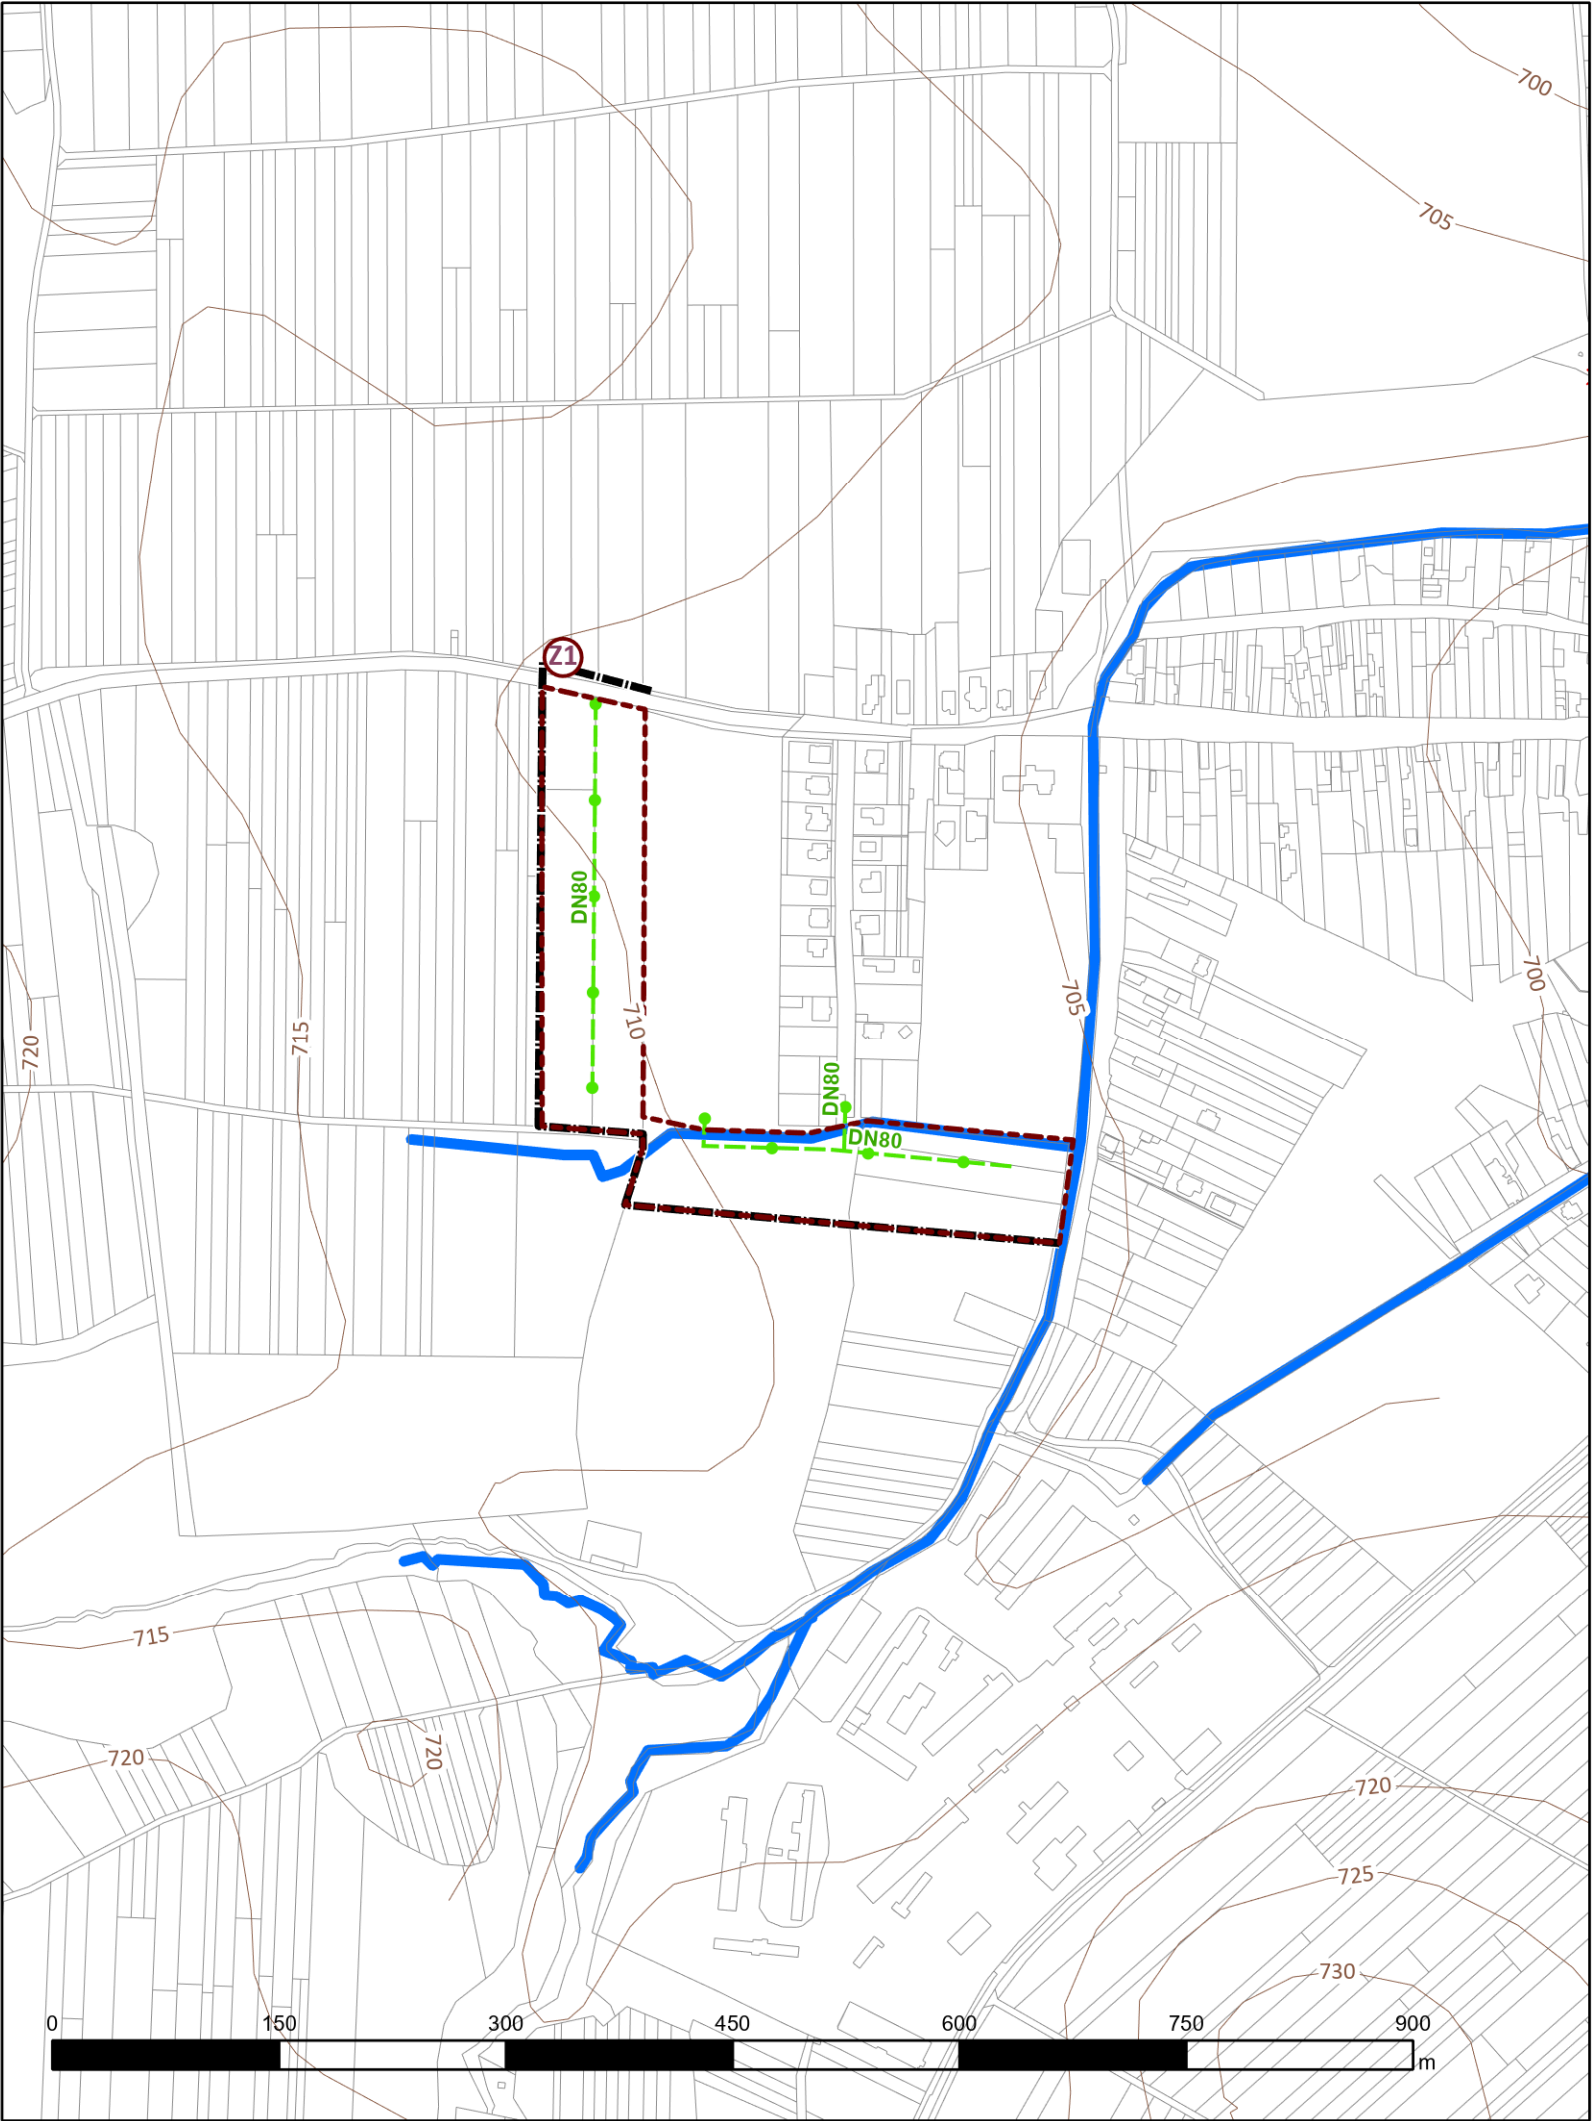

Legenda

- Označenie lokalít zmien
- vrstevnice
- kataster**
 - Parcely KN - C
 - Hranica katastrálneho územia
- Vymedzujúce javy**
 - Hranica ZÚO,návrh
 - Ochranné pásmo,na zrušenie
- Technická infraštruktúra**
 - STL plynovod IPE 50.63, návrh
 - Vodné toky

SCHVAĽOVACIA DOLOŽKA
podľa §28 ods. 1 Zákona č. 50/1976 Zb. v platnom znení
Označenie schvaľovacieho orgánu: **Obecné zastupiteľstvo obce Spišská Teplica**
Číslo uznesenia a dátum schválenia: č. **18/2021** zo dňa **5.5.2021**
Číslo VZN: č. **1/2021**
Odtlačok pečiatky, meno oprávnenej osoby a jej podpis:

Ing. Radoslav Šeliga
starosta obce

ÚZEMNÝ PLÁN OBCE SPIŠSKÁ TEPLICA
ZMENY A DOPLNKY Č. 6 W
ČISTOPIS



Obstarávateľ: Obec Spišská Teplica
Spracovateľ: Ing. arch. Martin Baloga, PhD.
Osoba odborne spôsobilá pre obstaranie ÚPP a ÚPD: Ing. Katarína Kumorovitzová
Dátum: júl 2021



NÁVRH VEREJNÉHO TECHNICKÉHO VYBAVENIA
ZÁSOBOVANIE PLYNOM

4d

Spracovateľský kolektív:
Ing. arch. Martin Baloga, PhD

1:5 000