
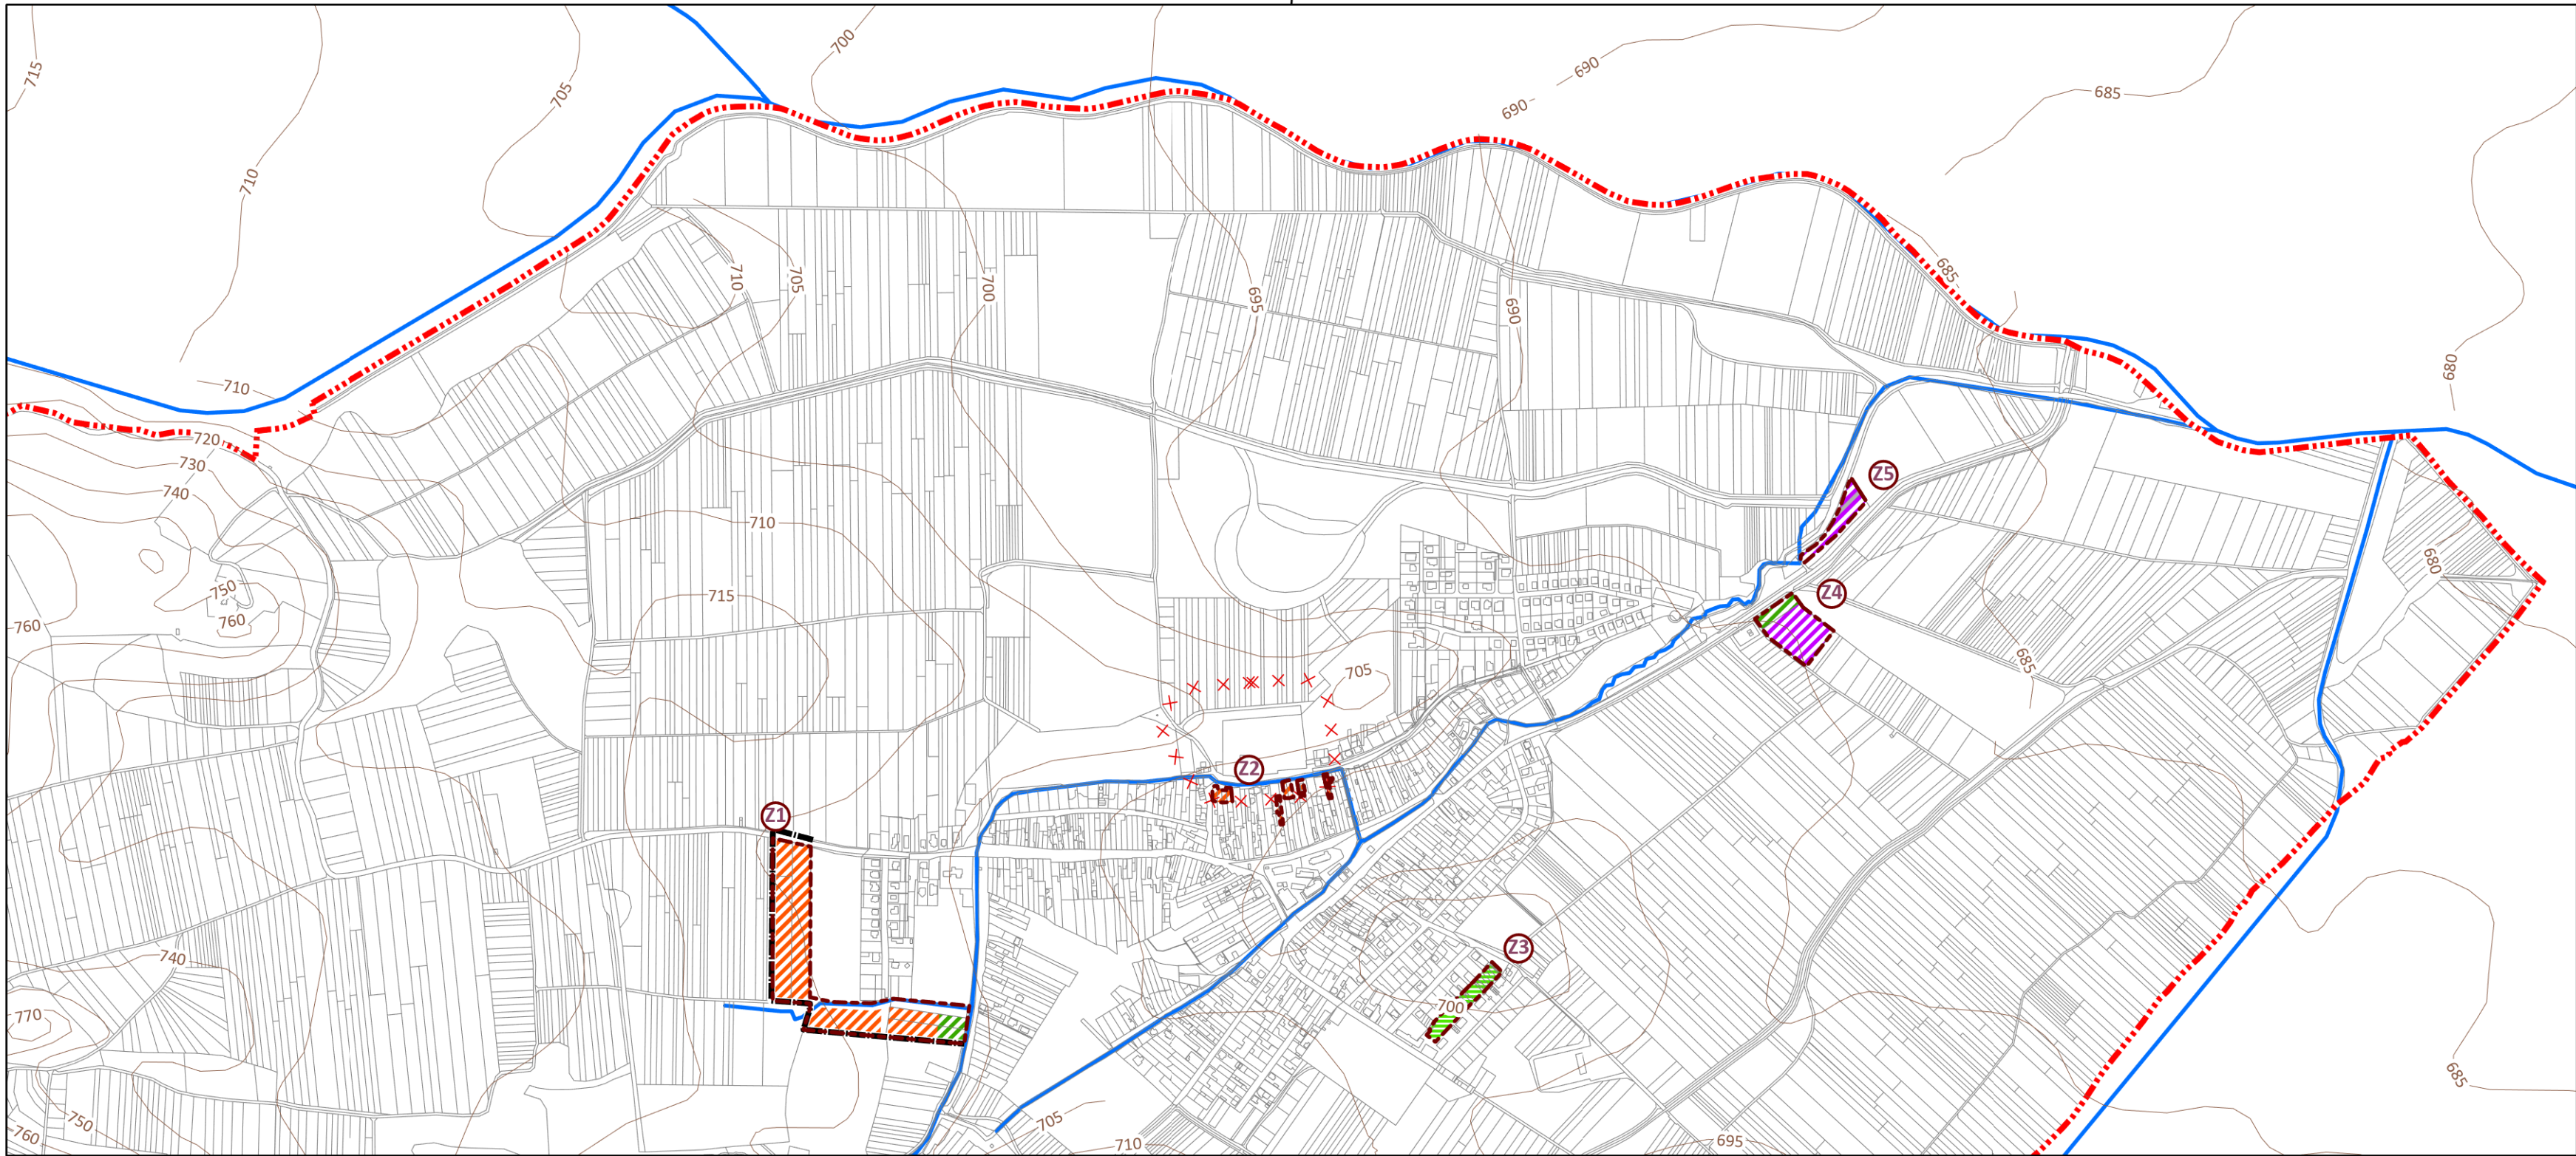
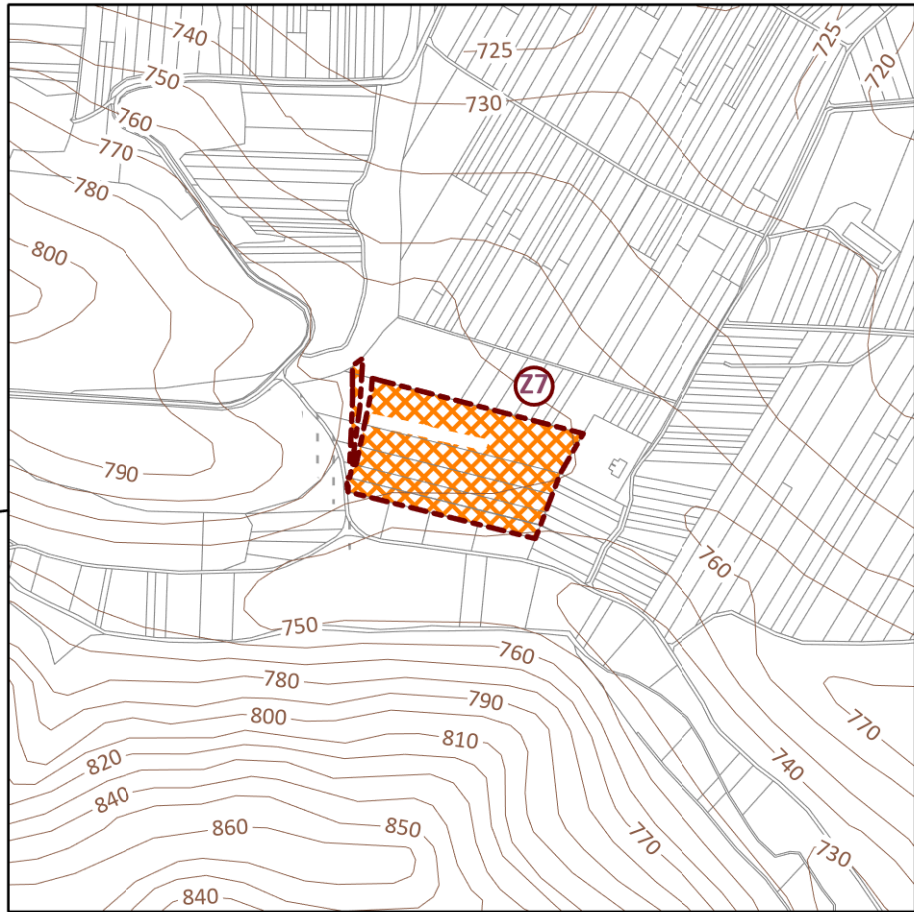
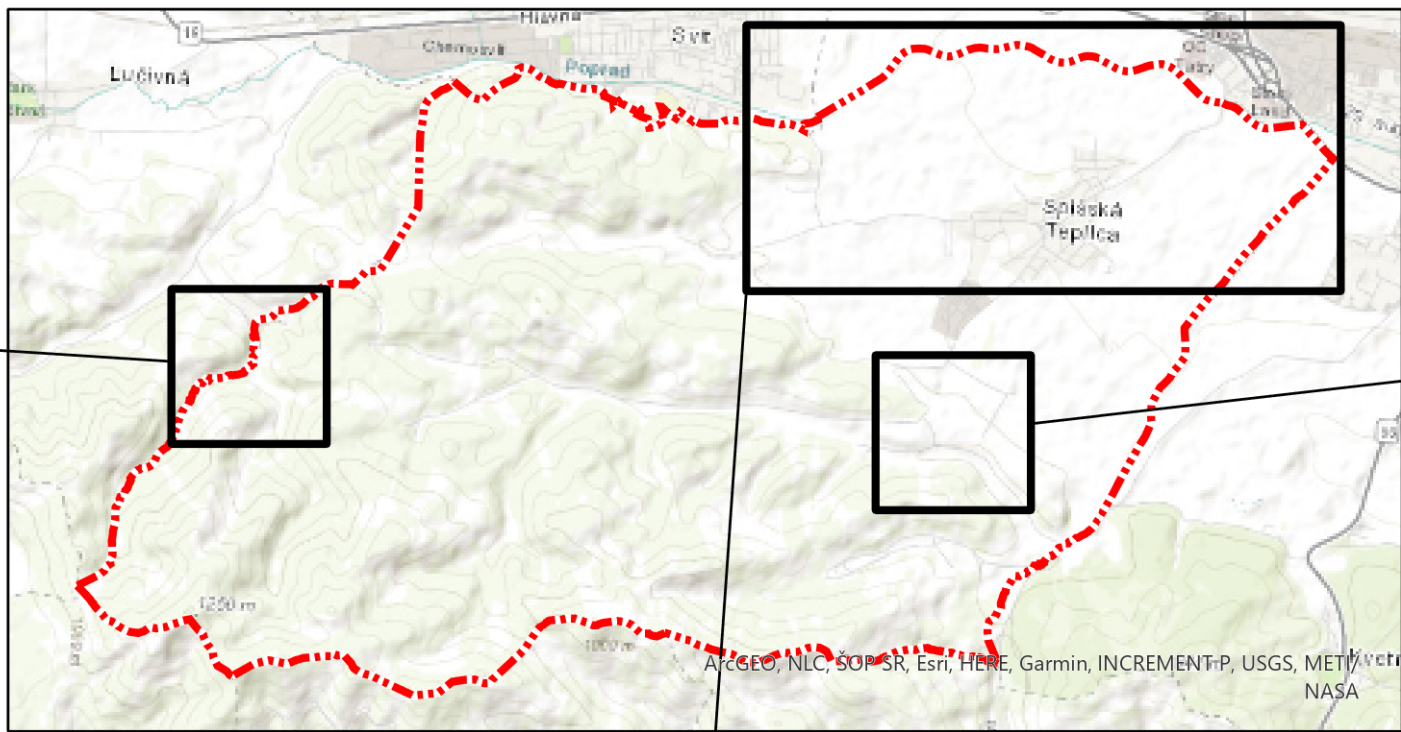


Územný plán obce Spišská Teplica

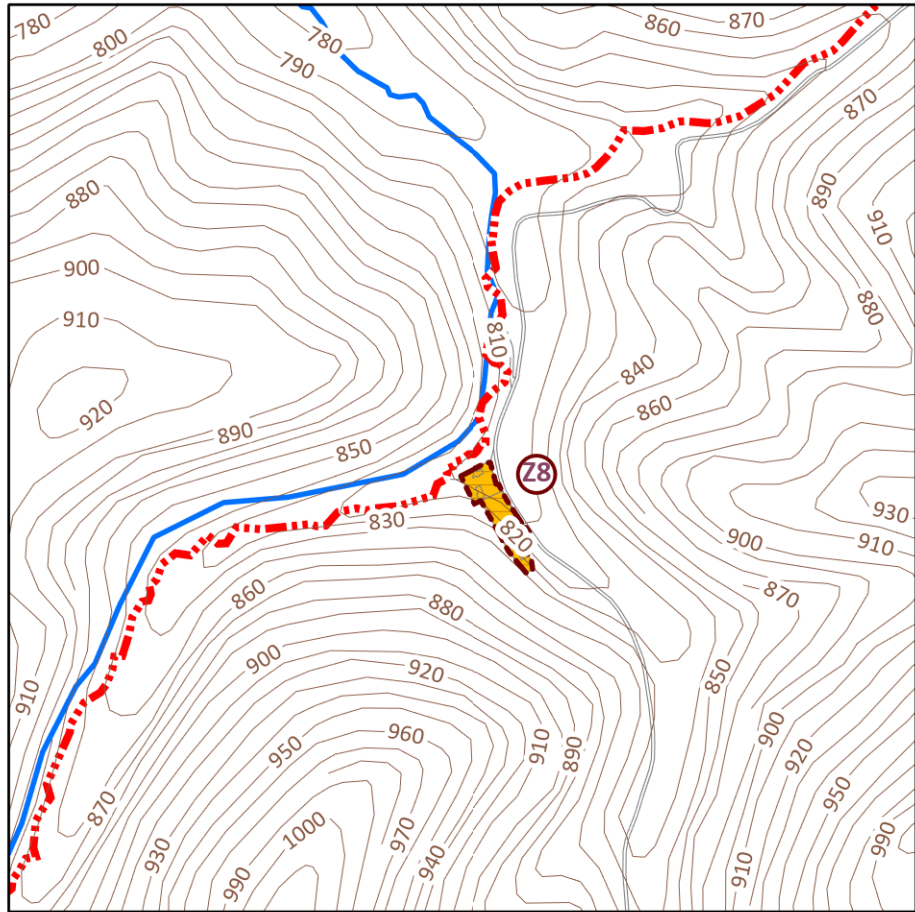

Legenda

--- Označenie lokalít zmien
--- vrstevnice

kataster

--- Hranica katastrálneho územia

--- Parcely KN - C

--- Parcely KN - E

Vymedzujujúce javy

--- Hranica ZÚO, návrh

× × Ochranné pásmo, na zrušenie

--- Vodné toky

Funkčné usporiadanie územia

--- Zmiešané územie občianskej vybavenosti a výroby, návrh

--- Areál pre lesné hospodárstvo, stav

--- Cintoríny, návrh

--- Cintoríny, stav

--- Občianska vybavenosť, návrh

--- Občianska vybavenosť, stav

--- Občianska vybavenosť, výhľad

--- Plochy pre výstavbu bytových domov, stav

--- Plochy pre výstavbu bytových domov, návrh

--- Plochy pre výstavbu rodinných domov, návrh

--- Plochy pre výstavbu rodinných domov, stav

--- Plochy pre výstavbu rodinných domov, výhľad

--- Poľnohospodárska výroba, stav

--- Priemysel a technické vybavenie, návrh

--- Priemysel a technické vybavenie, stav

--- Športové plochy, stav

--- Športové plochy, návrh

--- Rekreačné plochy a detské ihriská, návrh

--- Rekreačné plochy a detské ihriská, stav

--- Rekreačné plochy a detské ihriská, výhľad

--- Plochy extenzívnej rekreácie v krajine, návrh

--- Plochy individuálnej rekreácie, stav

--- Vodná plocha, návrh

--- Vodný tok, stav

--- ZOĽ, návrh

--- Zeleň verejná/urbánna, návrh

--- Zeleň verejná/urbánna, stav

--- Zeleň verejná/urbánna, výhľad

--- Hospodárska zeleň v obytnej ploche, návrh

--- Teplomilné slatiny, stav

--- Ťažba kameňa, stav

--- Lesné porasty ochranné, stav

--- Zalesnenie neplodných pozemkov, návrh

--- Lesné porasty hospodárske, stav

--- Lúky a pasienky (trvalý trávny porast), stav

--- Orná pôda, stav

--- Sady a záhrady, stav

SCHVAĽOVACIA DOLOŽKA
podľa §28 ods. 1 Zákona č. 50/1976 Zb. v platnom znení
Označenie schvaľovacieho orgánu: **Obecné zastupiteľstvo obce Spišská Teplica**
Číslo uznesenia a dátum schválenia: **č. 18/2021 zo dňa 5.5.2021**
Číslo VZN: **č. 1/2021**
Odtlačok pečiatky, meno oprávnenej osoby a jej podpis:

Ing. Radoslav Šeliga
starosta obce

ÚZEMNÝ PLÁN OBCE SPIŠSKÁ TEPLICA
ZMENA A DOPLNOK Č. 6 W
ČISTOPIS



Obstarávateľ: Obec Spišská Teplica
Spracovateľ: Ing. arch. Martin Baloga, PhD.
Osoba odborne spôsobilá pre obstaranie ÚPP a ÚPD: Ing. Katarína Kumorovitzová
Dátum: júl 2021



**VÝKRES OCHRANY PRÍRODY
A TVROB KRAJINY**

6

Spracovateľský kolektív:

1:10 000

Ing. arch. Martin Baloga, PhD