

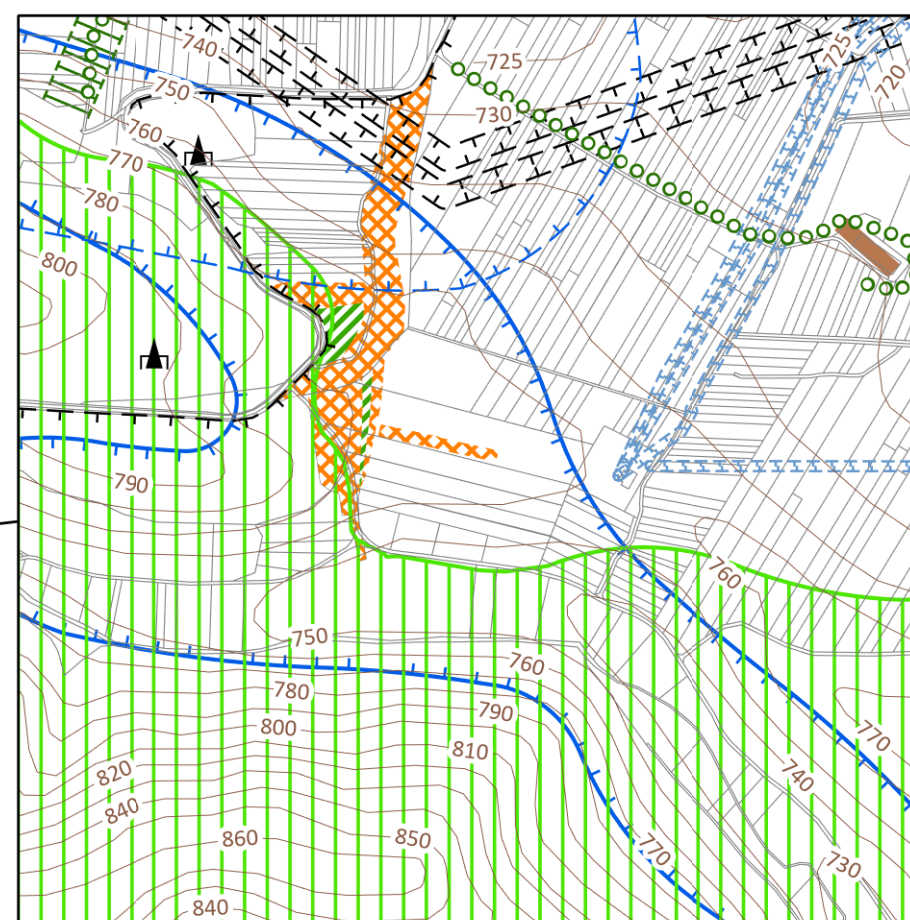
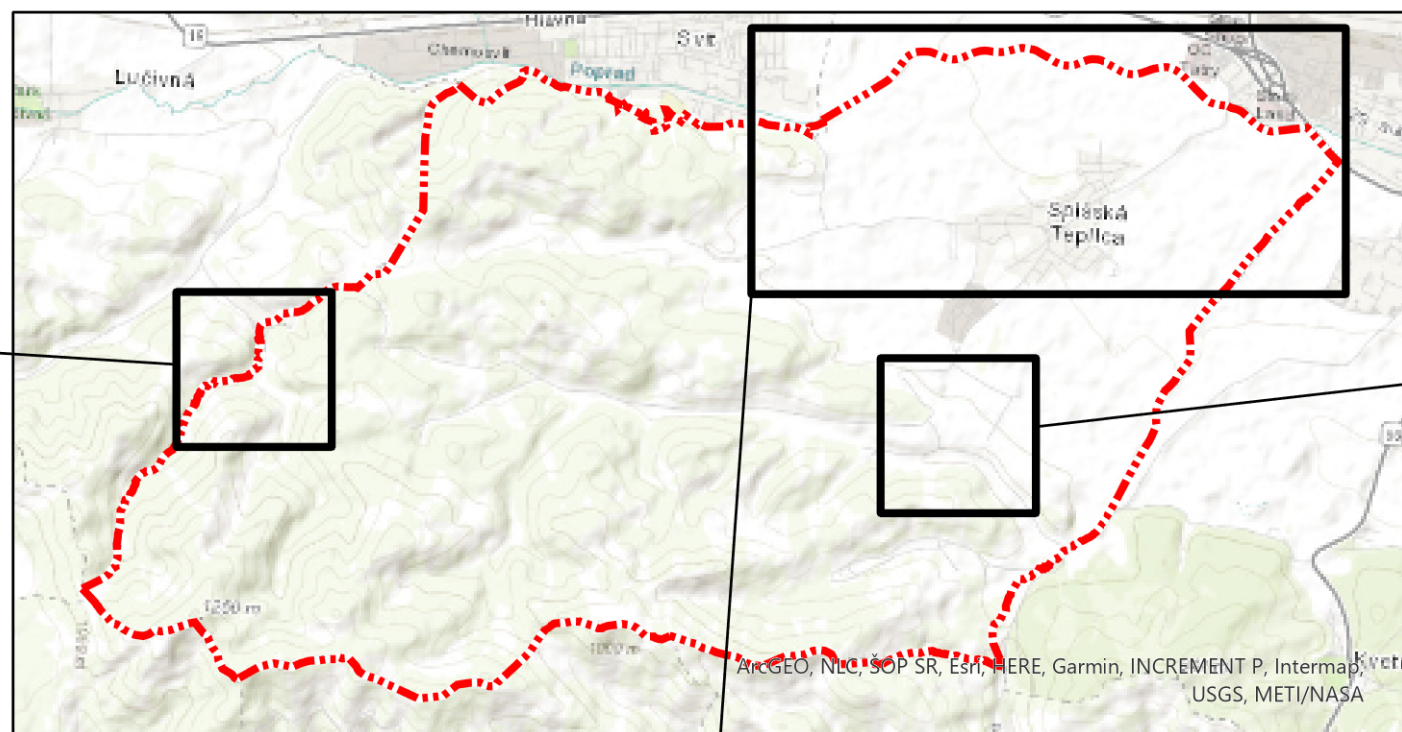


Územný plán obce Spišská Teplica

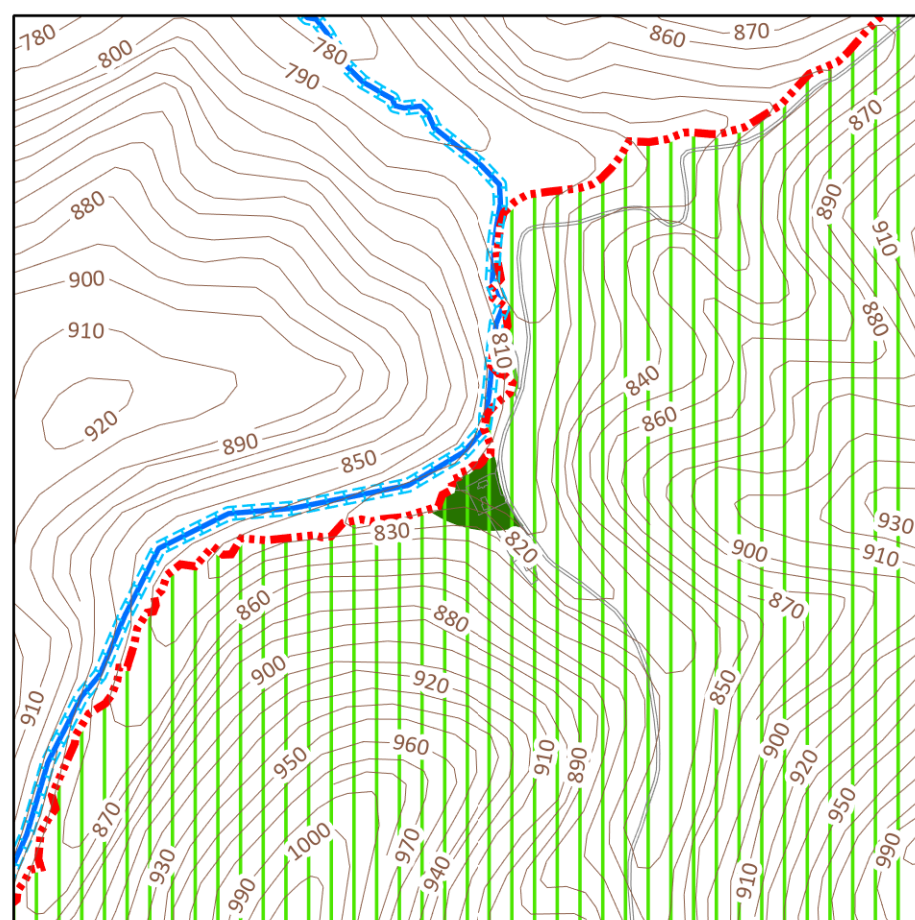


Legenda

—	vrstevnice	Areál pre lesné hospodárstvo, stav
—	hranica katastrálneho územia	Cintoríny, návrh
—	hranica ZÚO, stav	Cintoríny, stav
—	Parcely KN - C	Občianska vybavenosť, návrh
—	Priestorové javy	Občianska vybavenosť, stav
▲	Priestorová dominanta, stav	Občianska vybavenosť, výhľad
●	Miestna pamätihodnosť / kultúrna krajinná dominanta, stav	Plochy pre výstavbu bytových domov, stav
▽	Panoráma hodnotná, návrh	Plochy pre výstavbu bytových domov, návrh
♀	Minerálny prameň, stav	Plochy pre výstavbu rodinných domov, návrh
○	Stromoradie, alej, izolačná a líniová zeleň (zmena druhu drevín); návrh	Plochy pre výstavbu rodinných domov, stav
●	Stromoradie, alej, izolačná a líniová zeleň (zmena druhu drevín); stav	Plochy pre výstavbu rodinných domov, výhľad
—	Vymedzujujúce javy	Poľnohospodárska výroba, stav
—	Bezpečnostné pásmo,	Priemysel a technické vybavenie, návrh
—	Hranica ZÚO, návrh	Priemysel a technické vybavenie, stav
—	Ochranné pásma všetkých druhov,	Športové plochy, stav
—	Prieskumné územie, stav	Športové plochy, návrh
—	Ložisko nevyhradeného nerastu, stav	Rekreačné plochy a detské ihriská, návrh
—	Pásmo hygienickej ochrany,	Rekreačné plochy a detské ihriská, stav
—	Ochranné pásmo vodovodu, stav	Rekreačné plochy a detské ihriská, výhľad
—	Ochranné pásmo vodných tokov, stav	Plochy extenzívnej rekreácie v krajine, návrh
—	Ochrana prírody a tvorba krajiny	Vodná plocha, návrh
▲	Prírodná pamiatka - jaskyňa, stav	Vodný tok, stav
—	Hydrický regionálny biokoridor / ÚEV, stav	ZOH, návrh
—	Miestny biokoridor, návrh	Zeleň verejná/urbánna, návrh
—	Regionálne biocentrum, stav	Zeleň verejná/urbánna, stav
—	Jadro regionálneho biocentra, stav	Zeleň verejná/urbánna, výhľad
—	Miestne biocentrum, návrh	Hospodárska zeleň v obytnej ploche, návrh
—	Interakčný prvok, návrh	Teplomilné slatiny, stav
—	Prírodná rezervácia, stav	Ťažba kameňa, stav
—	Územia s výraznými biologickými a estetickými prvkami, stav	Lesné porasty ochranné, stav
—	Teplomilné slatiny / ÚEV, stav	Zalesnenie neplodných pozemkov, návrh
—	Vodné toky	Lesné porasty hospodárske, stav
—	mokrade	Lúky a pasienky (trvalý trávny porast), stav
—	Funkčné usporiadanie územia	Orná pôda, stav
—	Zmiešané územie občianskej vybavenosti a výroby, návrh	Sady a záhrady, stav

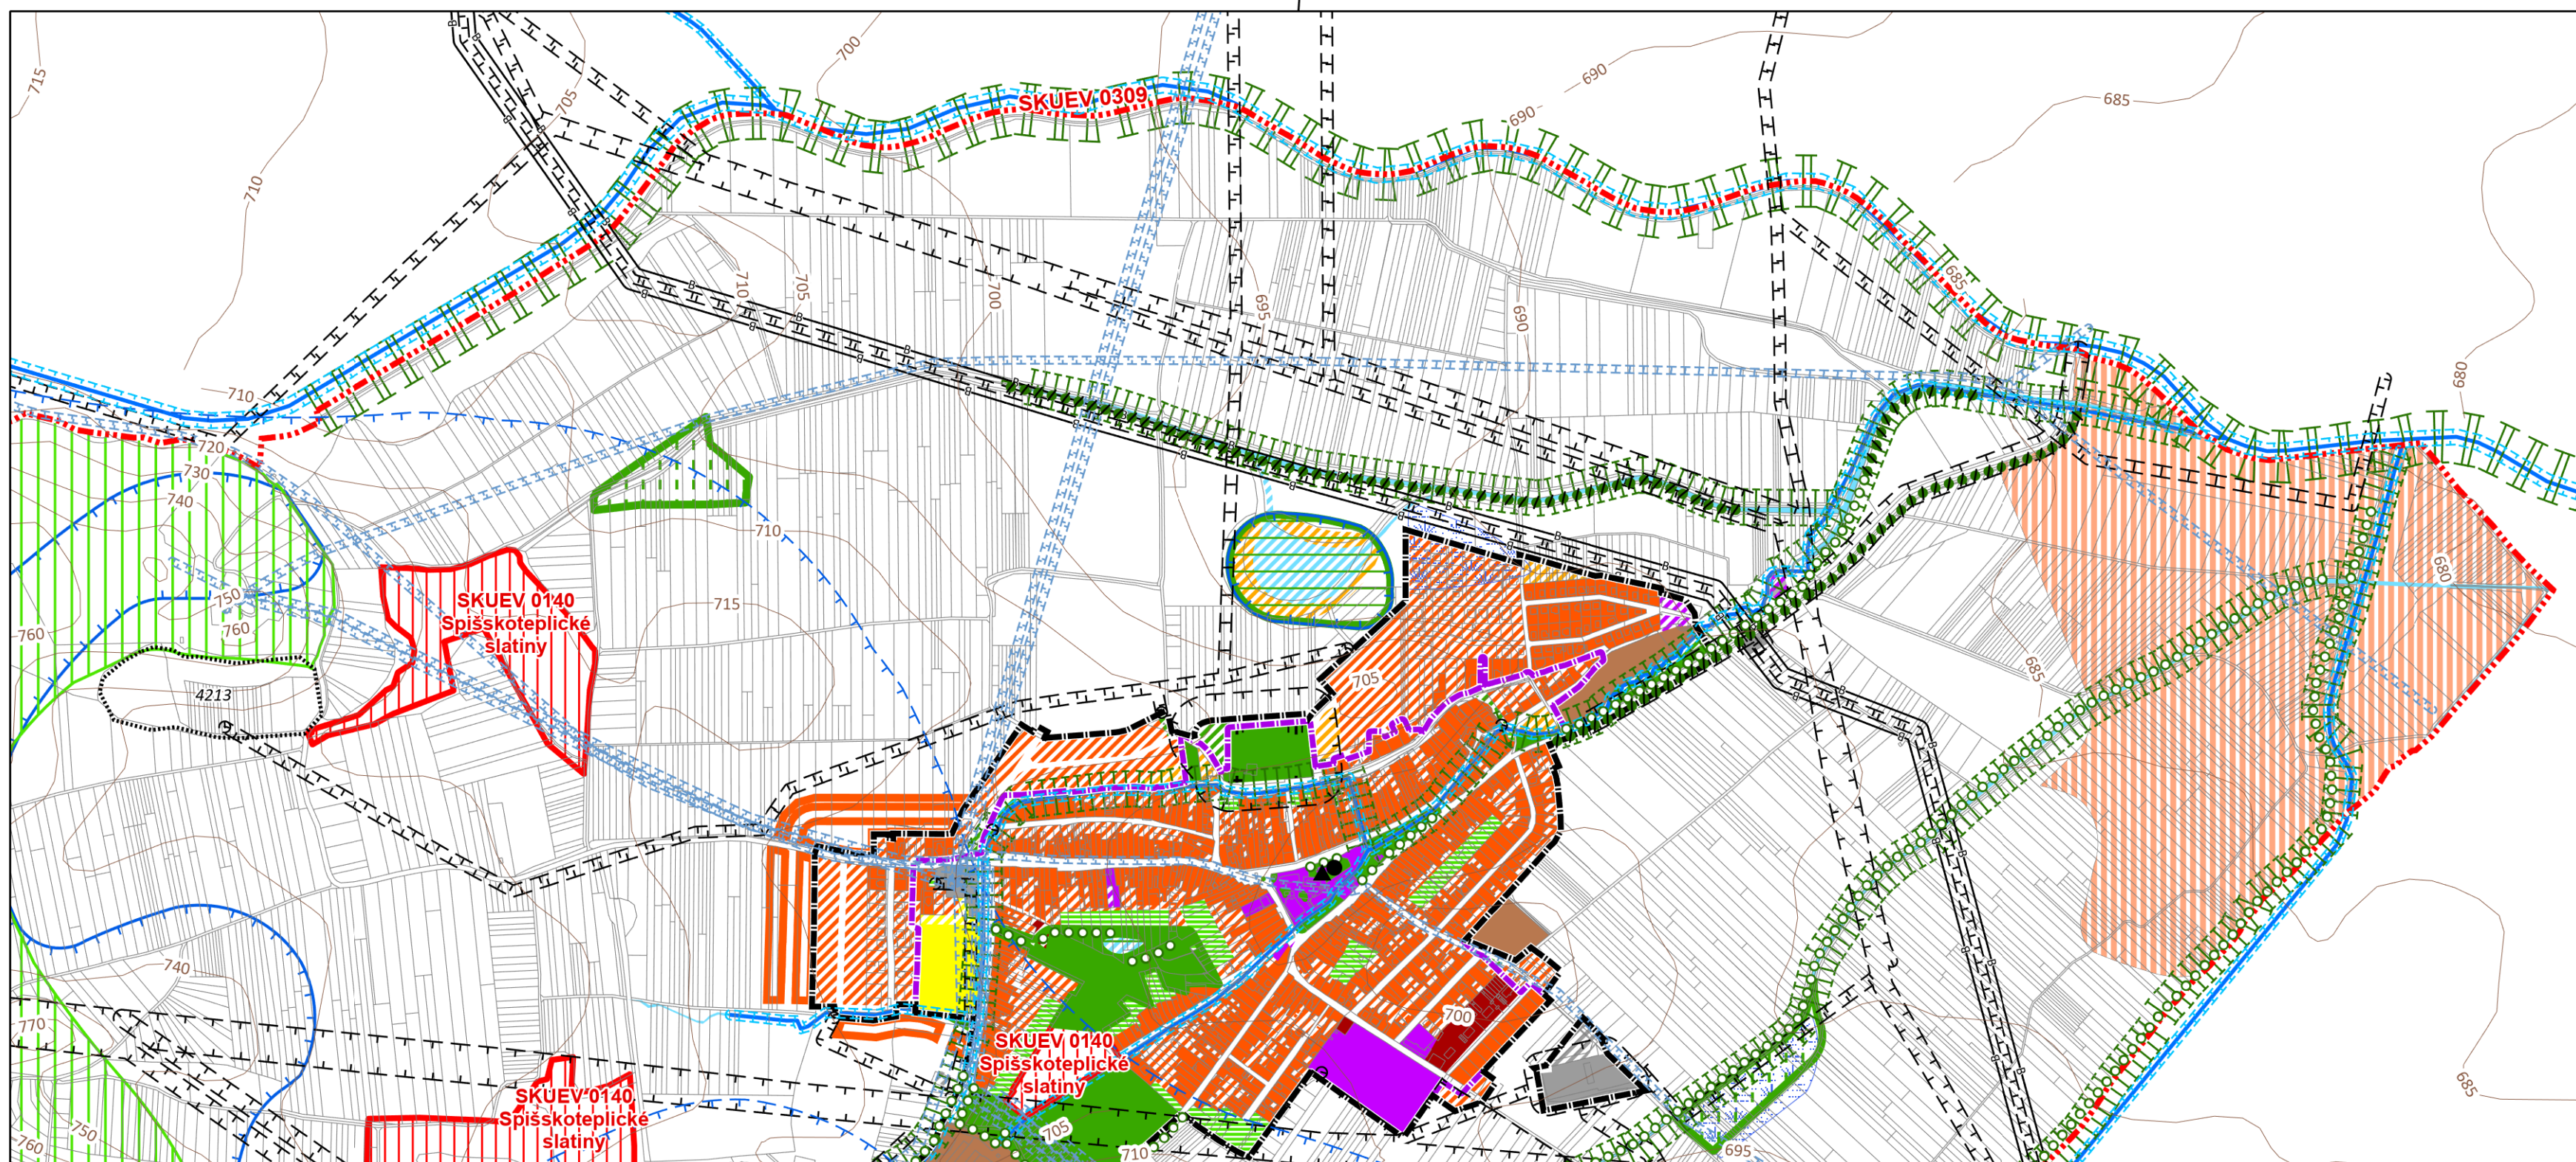

ÚZEMNÝ PLÁN OBCE SPIŠSKÁ TEPLICA W
ÚPLNÉ ZNENIE K 1.1.2020

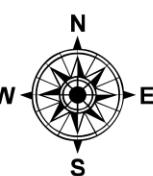

Obstarávateľ: Obec Spišská Teplica
Spracovateľ: Ing. arch. Martin Baloga, PhD.
Dátum: február 2020



VÝKRES OCHRANY PRÍRODY A TVORBY KRAJINY

6

Spracovateľský kolektív:

1:10 000

Ing. arch. Martin Baloga, PhD