


Územný plán obce Spišská Teplica - Zmena a doplnok č. 4

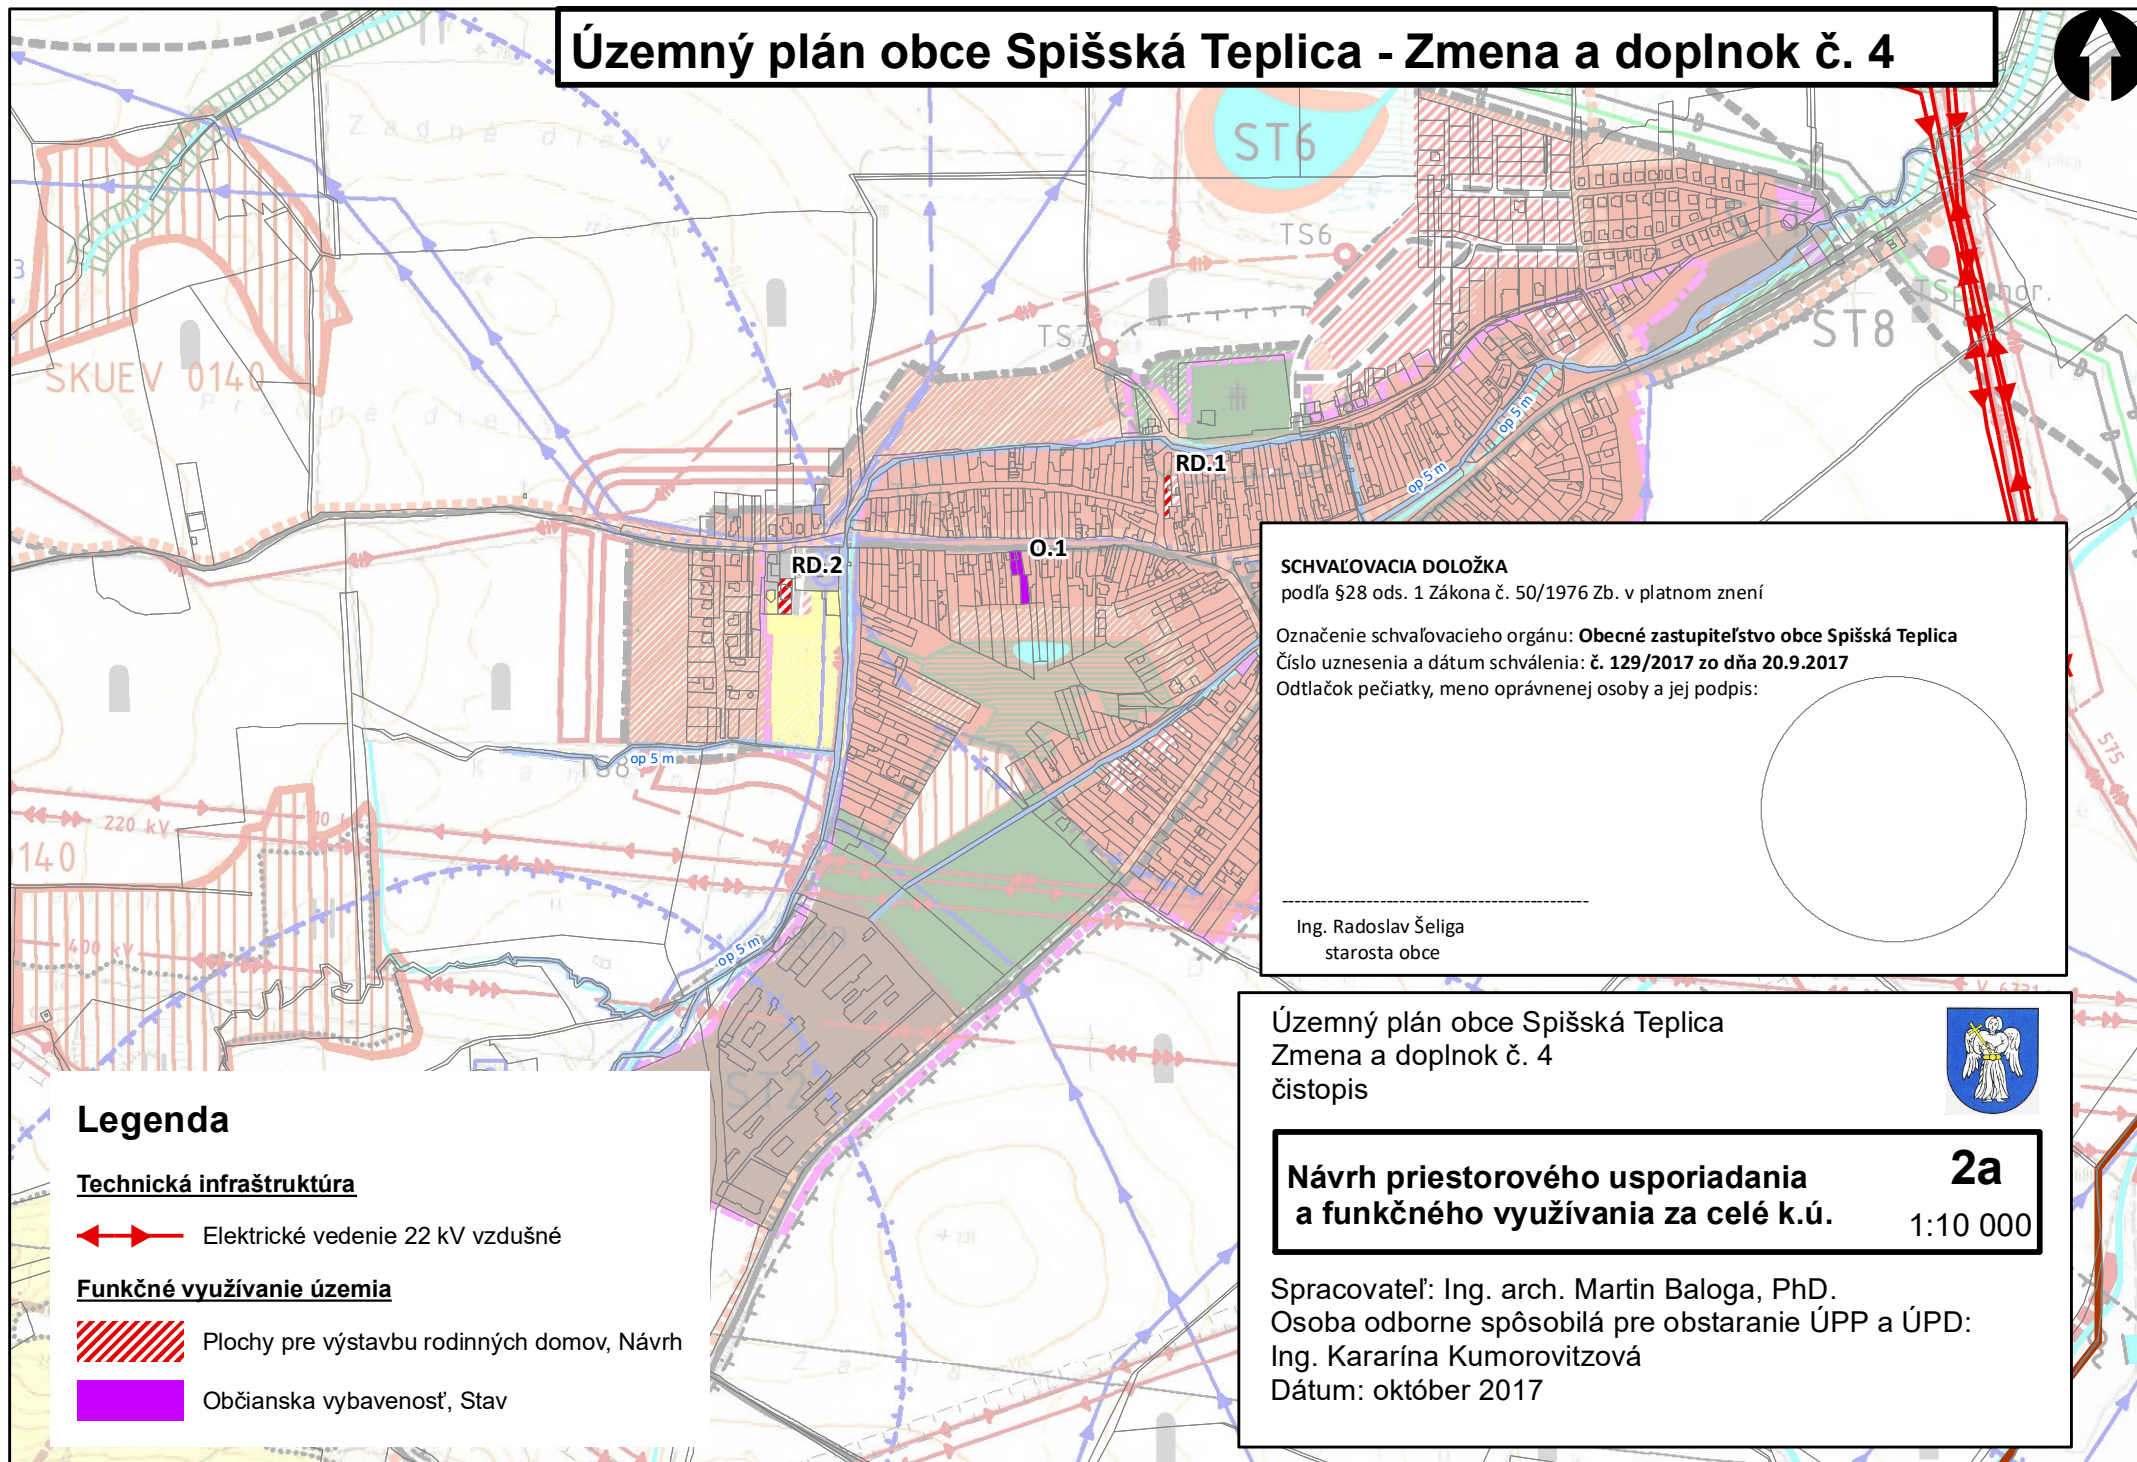

SCHVAĽOVACIA DOLOŽKA

podľa §28 ods. 1 Zákona č. 50/1976 Zb. v platnom znení

Označenie schvaľovacieho orgánu: **Obecné zastupiteľstvo obce Spišská Teplica**

Číslo uznesenia a dátum schválenia: **č. 129/2017 zo dňa 20.9.2017**

Odtlačok pečiatky, meno oprávnenej osoby a jej podpis:

Ing. Radoslav Šeliga
starosta obce

Územný plán obce Spišská Teplica
Zmena a doplnok č. 4
čistopis



**Návrh priestorového usporiadania
a funkčného využitia za celé k.ú.**

2a
1:10 000

Spracovateľ: Ing. arch. Martin Baloga, PhD.
Osoba odborne spôsobilá pre obstaranie ÚPP a ÚPD:
Ing. Kararína Kumorovitzová
Dátum: október 2017

Legenda

Technická infraštruktúra

←→ Elektrické vedenie 22 kV vzdušné

Funkčné využívanie územia

▨ Plochy pre výstavbu rodinných domov, Návrh

■ Občianska vybavenosť, Stav