


Územný plán obce Spišská Teplica - Zmena a doplnok č. 3

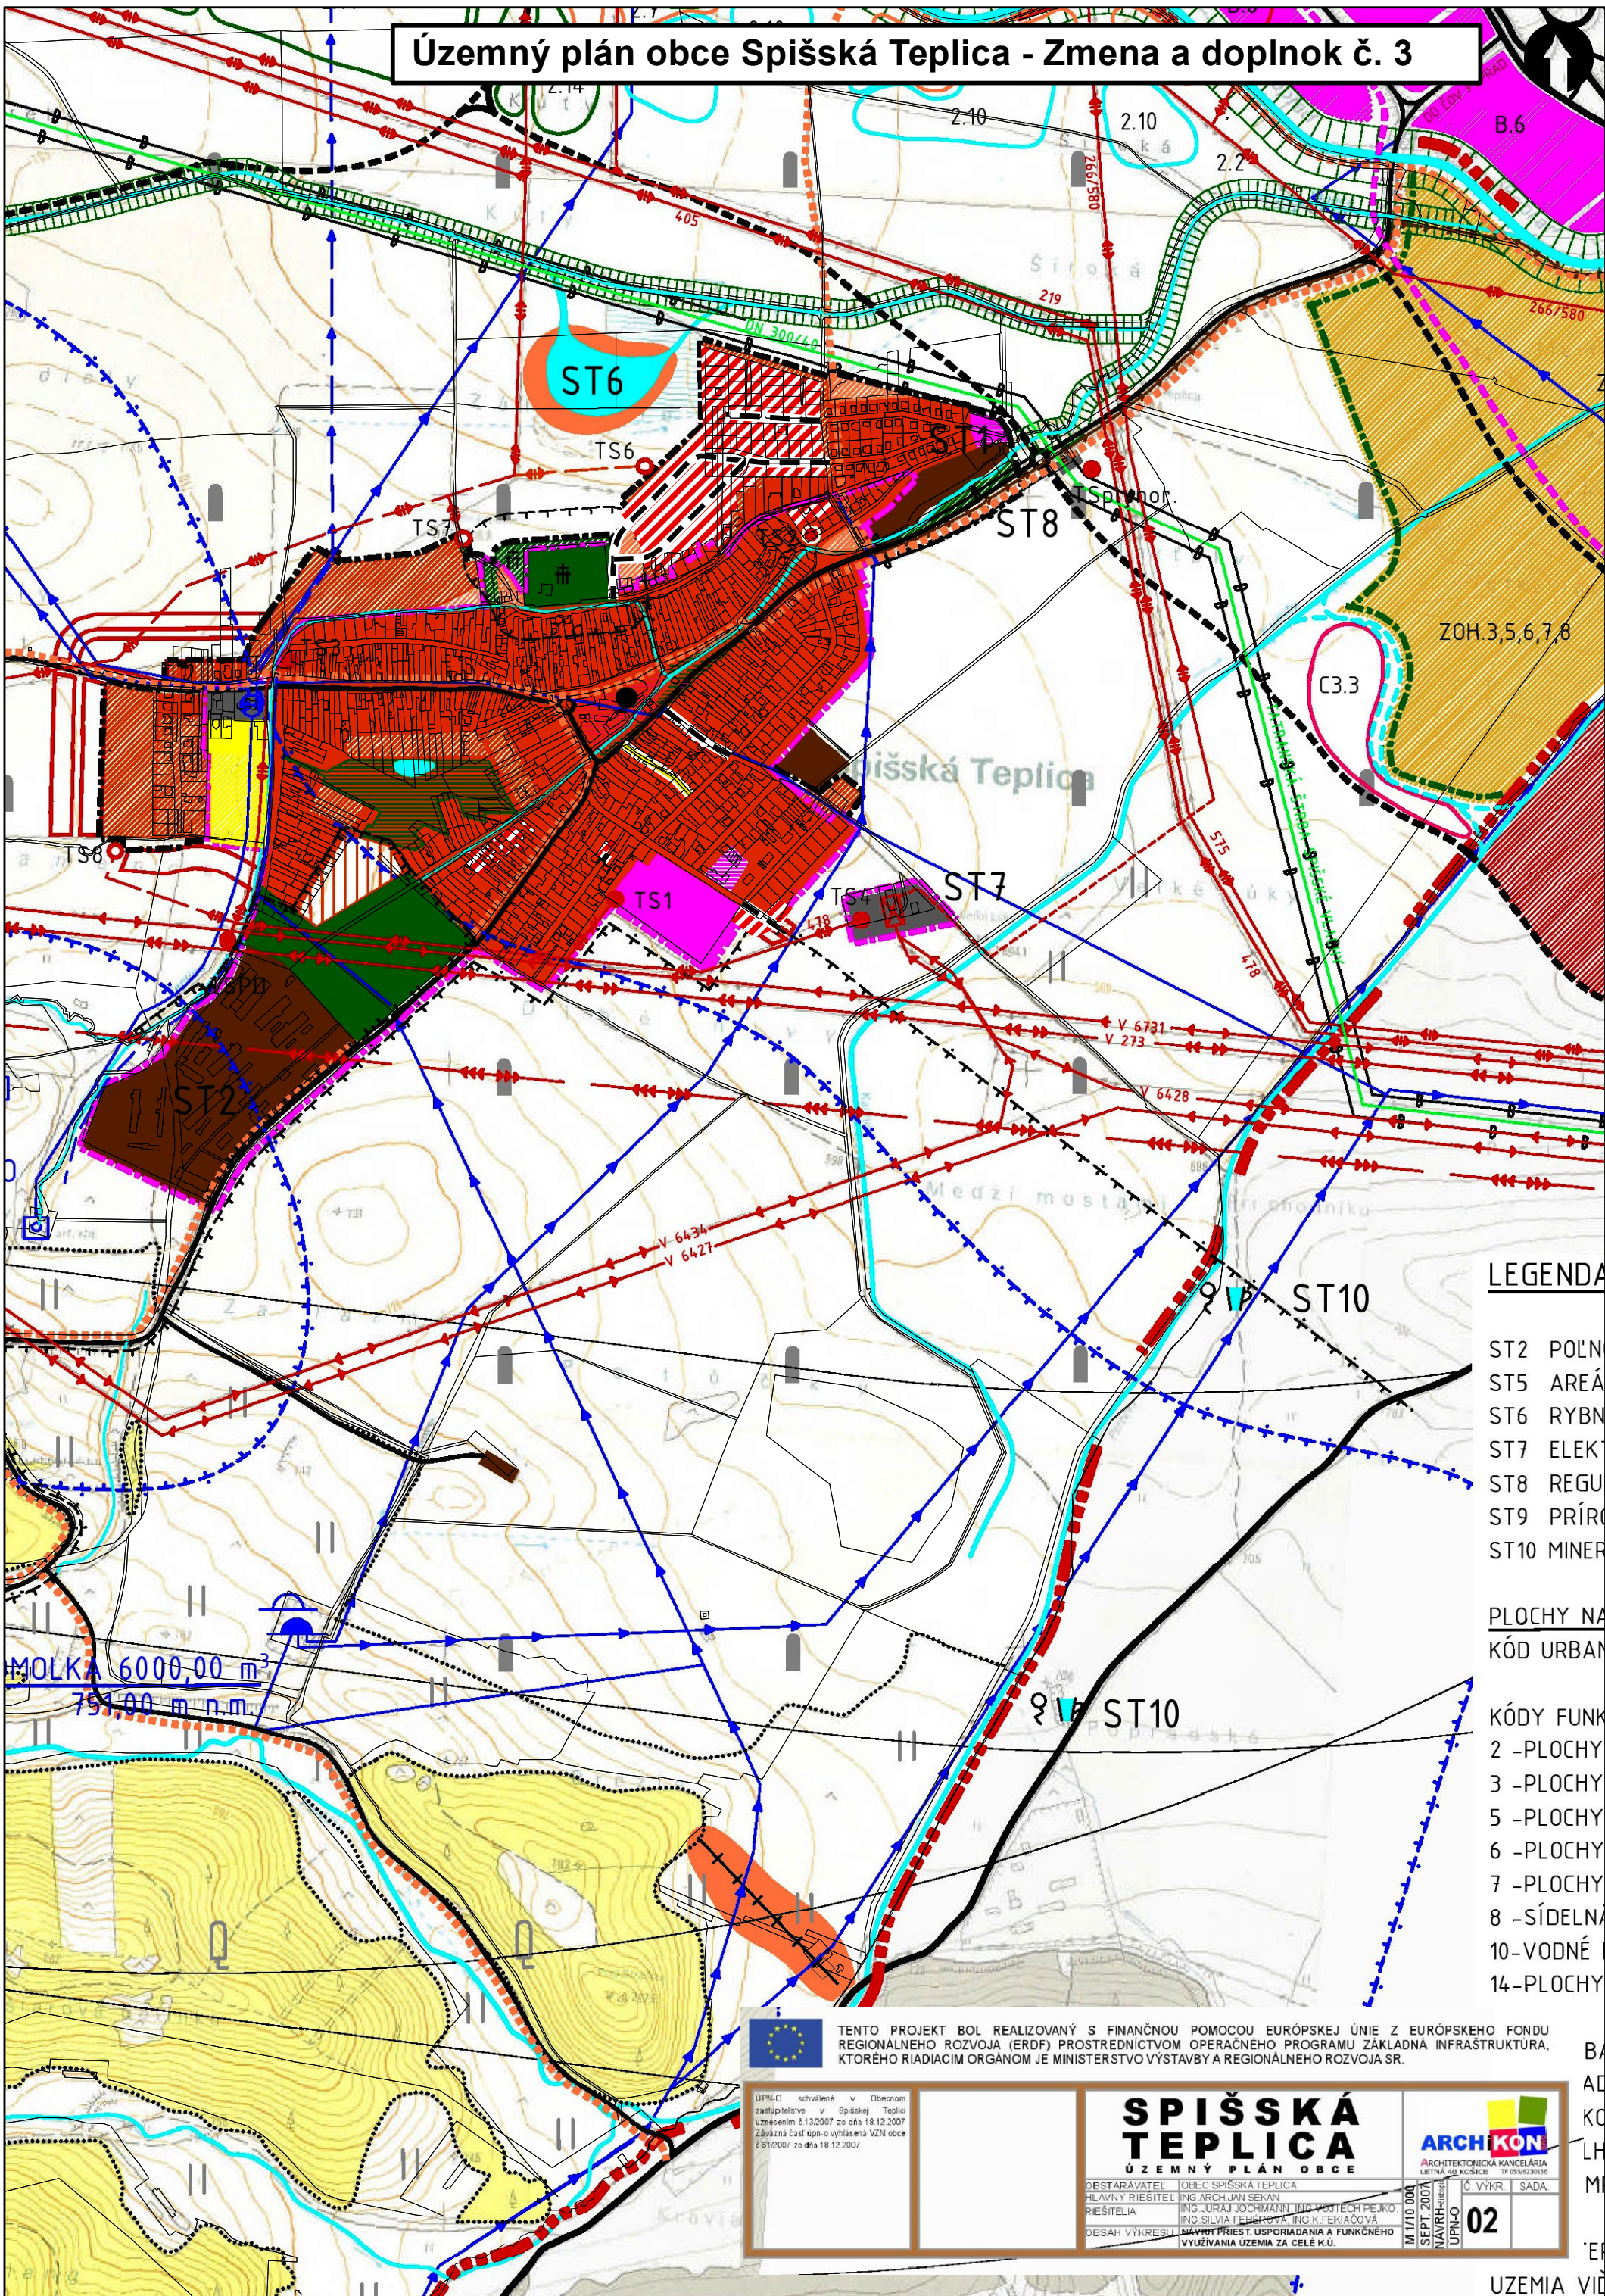

LEGENDA

- ST2 POL'N
- ST5 AREÁ
- ST6 RYBN
- ST7 ELEK
- ST8 REGU
- ST9 PRÍRO
- ST10 MINER

PLOCHY NA KÓD URBAN

- KÓDY FUNK
- 2 -PLOCHY
- 3 -PLOCHY
- 5 -PLOCHY
- 6 -PLOCHY
- 7 -PLOCHY
- 8 -SÍDELNÁ
- 10-VODNÉ
- 14-PLOCHY



TENTO PROJEKT BOL REALIZOVANÝ S FINANČNOU POMOCOU EURÓPSKEJ ÚNIE Z EURÓPSKEHO FONDU REGIONÁLNEHO ROZVOJA (ERDF) PROSTREDNÍCTVOM OPERAČNEHO PROGRAMU ZÁKLADNÁ INFRAŠTRUKTÚRA, KTORÉHO RIADICIM ORGÁNOM JE MINISTERSTVO VÝSTAVBY A REGIONÁLNEHO ROZVOJA SR.

ÚPN-O schválené v Obecnom zastupiteľstve v Spišskej Teplici uznesením č.13/2007 zo dňa 18.12.2007
Záväzná časť úpn-o vyhlásená VZN obce č.6/2007 zo dňa 18.12.2007.

SPIŠSKÁ TEPLICA
ÚZEMNÝ PLÁN OBCE

OBSTARÁVATEL	OBEC SPIŠSKÁ TEPLICA
HLAVNÝ RIŠITEĽ	ING. ARCH. JÁN SEKÁNY
RIŠITEĽIA	ING. JURAJ JOCHIMANN, ING. ROSTISLAV PEJČO, ING. SILVIA FEJERPOVÁ, ING. K. FEKIAČOVÁ
OBSAH VÝKRESU	NAVRIEŠTEĽ: ÚSPORIADANIE A FUNKČNÉHO VYUŽÍVANIA ÚZEMIA ZA CELÉ K.Ú.

ARCHIKON
ARCHITEKTONICKÁ KANCELÁRIA
LIETNA 40 KOŠICE TF 055/6230150

M 1/10 000	SEPT. 2007	Č. VÝKR.	SADA
NAVRIEŠTEĽ	ÚPN-O	02	

UZEMIA VI