
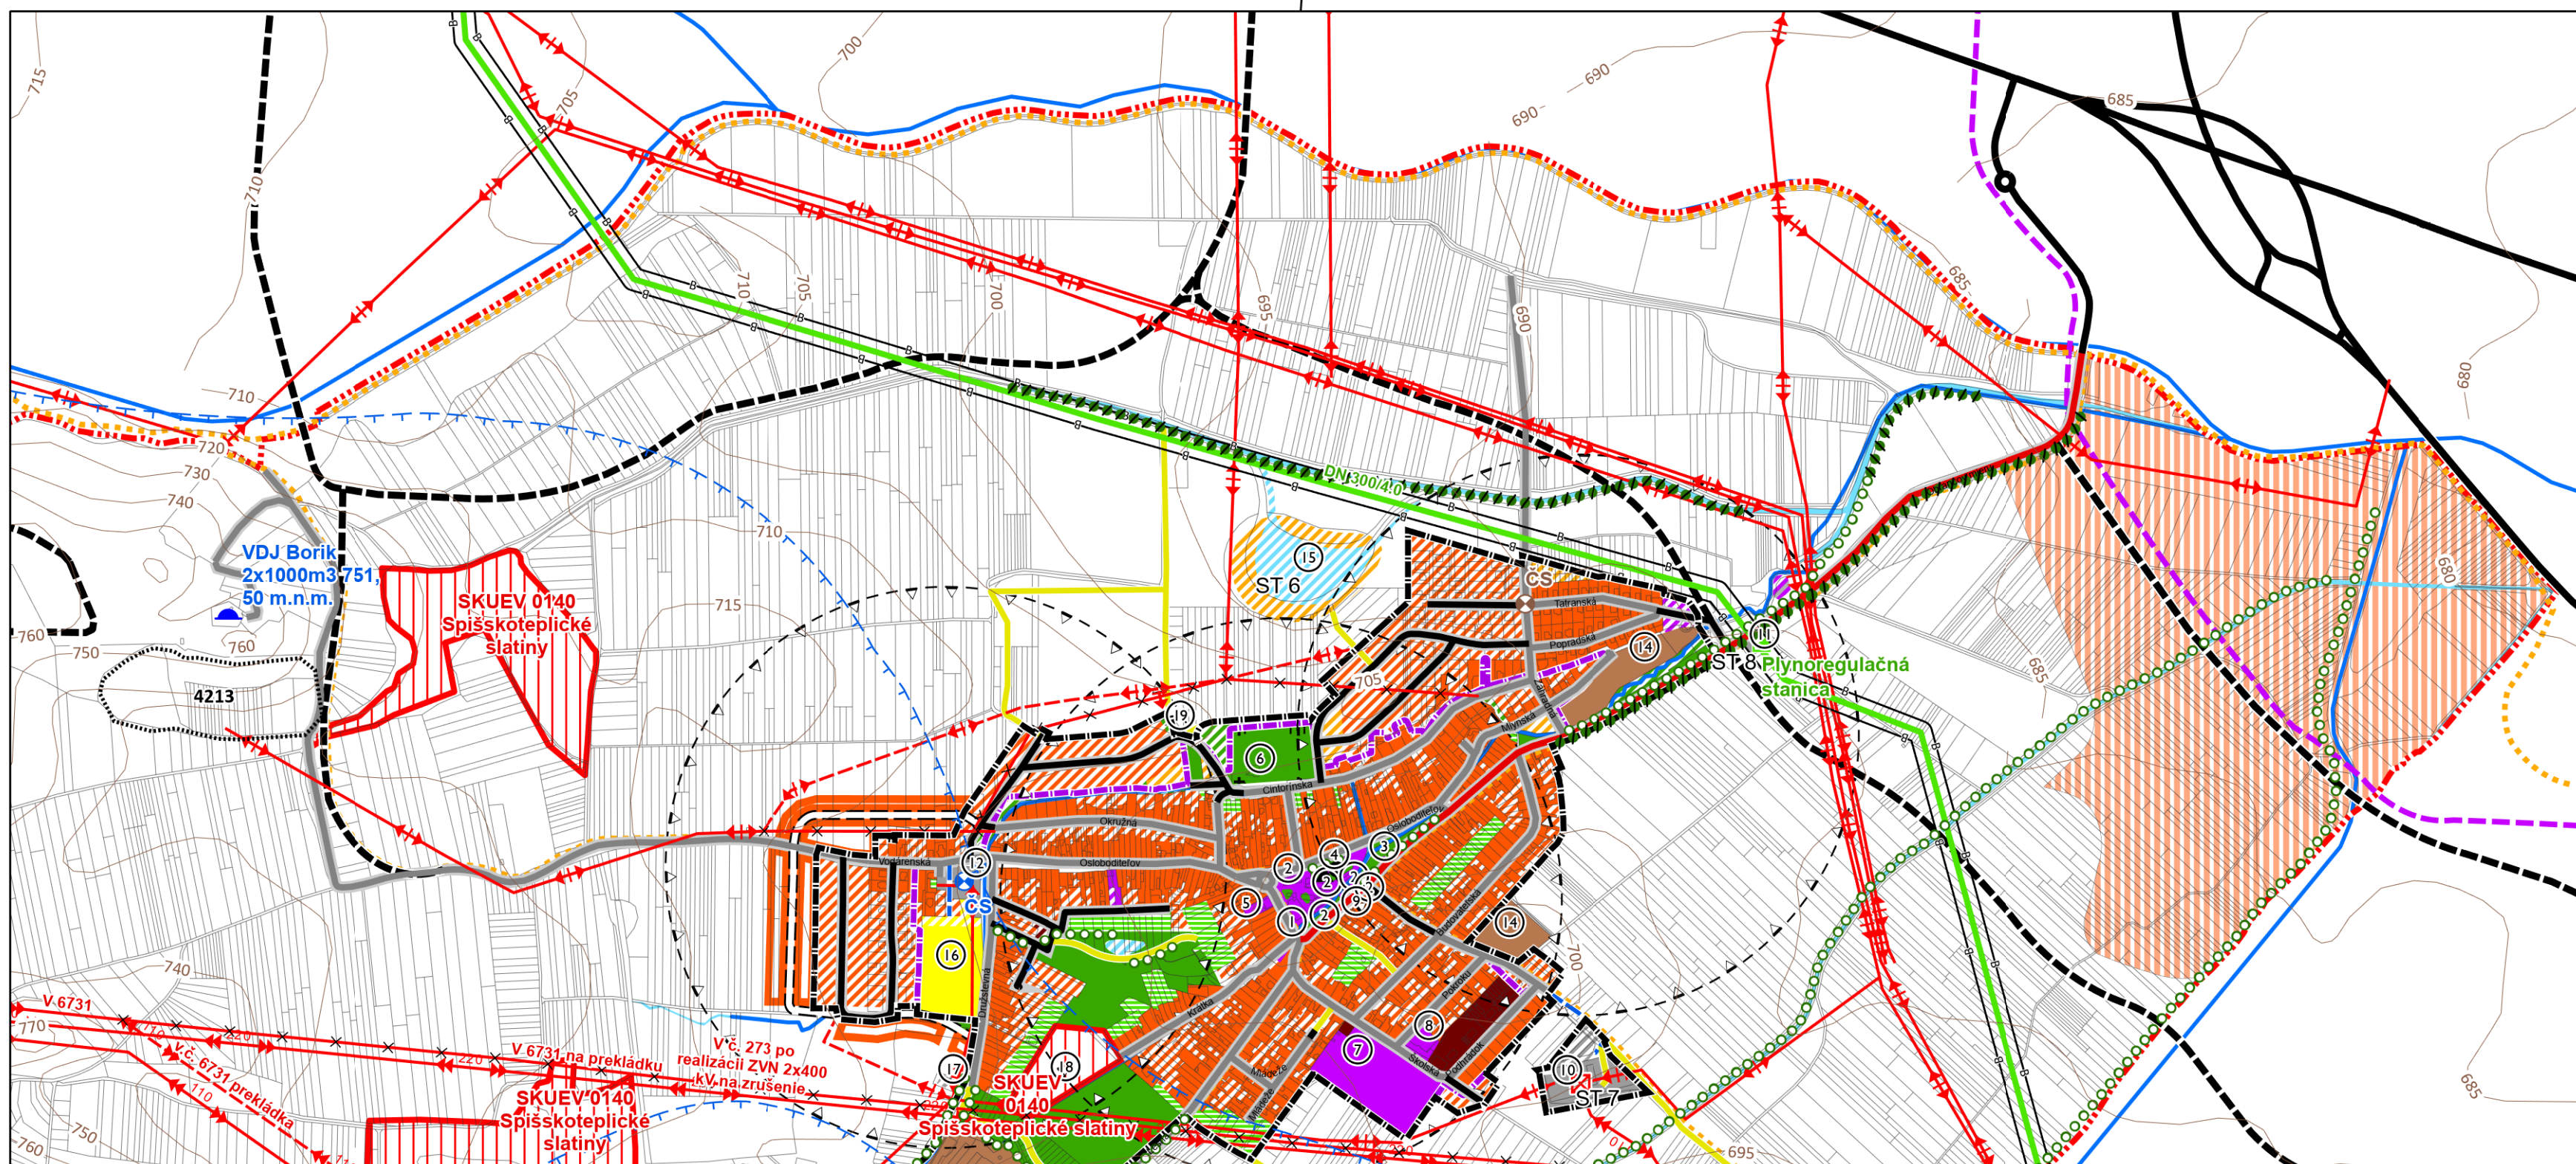
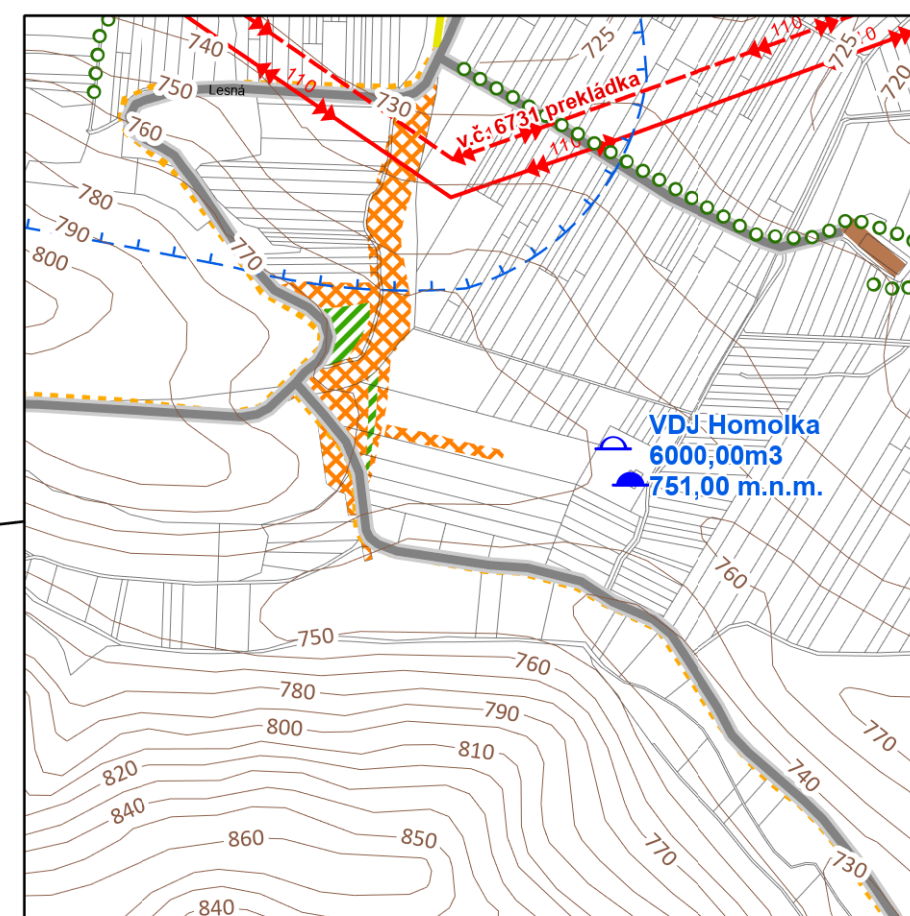
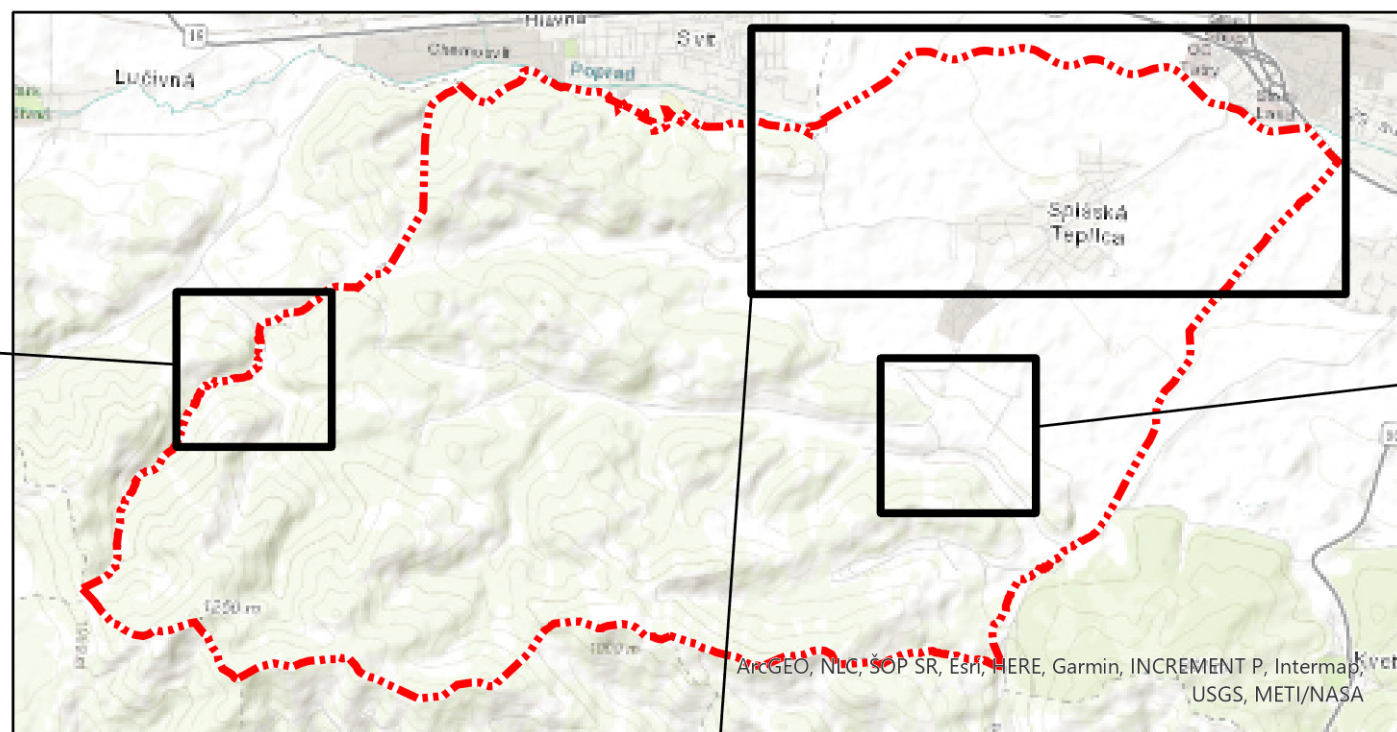



Územný plán obce Spišská Teplica

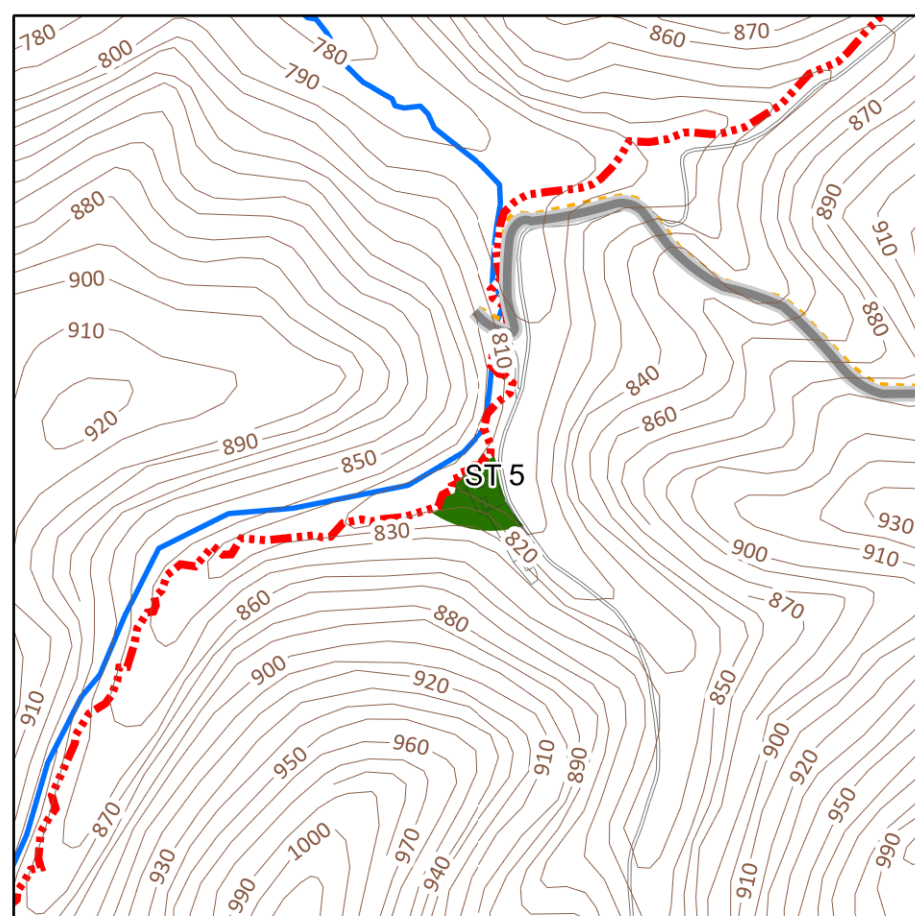

Legenda

- vrstevnice
- Hranica katastrálneho územia
- Parcely KN - C
- Hranica ZÚO, stav
- Vymedzujúce javy**
- Bezpečnostné pásmo,
- Hranica ZÚO, návrh
- Ložisko nevyhradeného nerastu, stav
- Pásmo hygienickej ochrany,
- Teplomilné slatiny / ÚEV, stav
- Priestorové javy**
- Priestorová dominanta, stav
- Miestna pamätihodnosť / kultúrna krajinná dominanta, stav
- Funkcie**
- Cintoríny, návrh
- Cintoríny, stav
- Zmiešané územie občianskej vybavenosti a výroby, návrh
- Občianska vybavenosť, návrh
- Občianska vybavenosť, stav
- Plochy pre výstavbu bytových domov, stav
- Plochy pre výstavbu bytových domov, návrh
- Plochy pre výstavbu rodinných domov, návrh
- Plochy pre výstavbu rodinných domov, stav
- Plochy pre výstavbu rodinných domov, výhľad
- Polnohospodárska výroba, stav
- Priemysel a technické vybavenie, návrh
- Priemysel a technické vybavenie, stav
- Športové plochy, stav
- Športové plochy, návrh
- Rekreačné plochy a detské ihriská, návrh
- Vodná plocha, návrh
- Vodný tok, stav
- ZOH, návrh
- Zeleň verejná/urbánna, návrh
- Zeleň verejná/urbánna, stav
- Zeleň verejná/urbánna, výhľad
- Hospodárska zeleň v obytnej ploche, návrh
- Stromoradie, alej, izolačná a líniová zeleň (zmena druhu drevín); návrh
- Stromoradie, alej, izolačná a líniová zeleň (zmena druhu drevín); stav
- Vodné toky
- Orná pôda, stav
- Technická infraštruktúra**
- Elektrické vedenie VVN 220 kV, stav
- Elektrické vedenie VVN 110 kV, stav
- Elektrické vedenie VVN 110 kV, návrh
- Elektrické vedenie 22kV vzdušné, návrh
- Elektrické vedenie 22kV vzdušné, stav
- Elektrické vedenie, na zrušenie/prekládku
- VTL plynovod, stav
- Regulačná stanica plynu, stav
- Elektrická stanica, stav
- Vodojem, stav
- Čerpacia stanica (vodovod), stav
- Čerpacia stanica (kanalizácia), návrh
- Doprava**
- Komunikácie vozidlové s uličným koridorom, návrh
- Komunikácie vozidlové s uličným koridorom, stav
- Obecné komunikácie, návrh
- Obecné komunikácie, stav
- Obecné komunikácie, výhľad
- Účelová komunikácia, Návrh
- Značené turistické a cyklistické trasy, návrh
- Nespevnené komunikácie a pešie trasy, návrh
- Nespevnené komunikácie a pešie trasy, stav
- Dochádzková vzdialenosť k zastávkam SAD, stav/návrh
- Netradičná doprava, návrh
- Cesty mimo k.ú.,

ÚZEMNÝ PLÁN OBCE SPIŠSKÁ TEPLICA
ÚPLNÉ ZNENIE K 1.1.2020

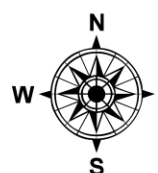

Obstarávateľ: Obec Spišská Teplica
Spracovateľ: Ing. arch. Martin Baloga, PhD.
Dátum: február 2020



PRIESTOROVÉ ÚSPORIADANIE A FUNKČNÉ VYUŽÍVANIE ÚZEMIA

2

Spracovateľský kolektív:

1:10 000

Ing. arch. Martin Baloga, PhD