


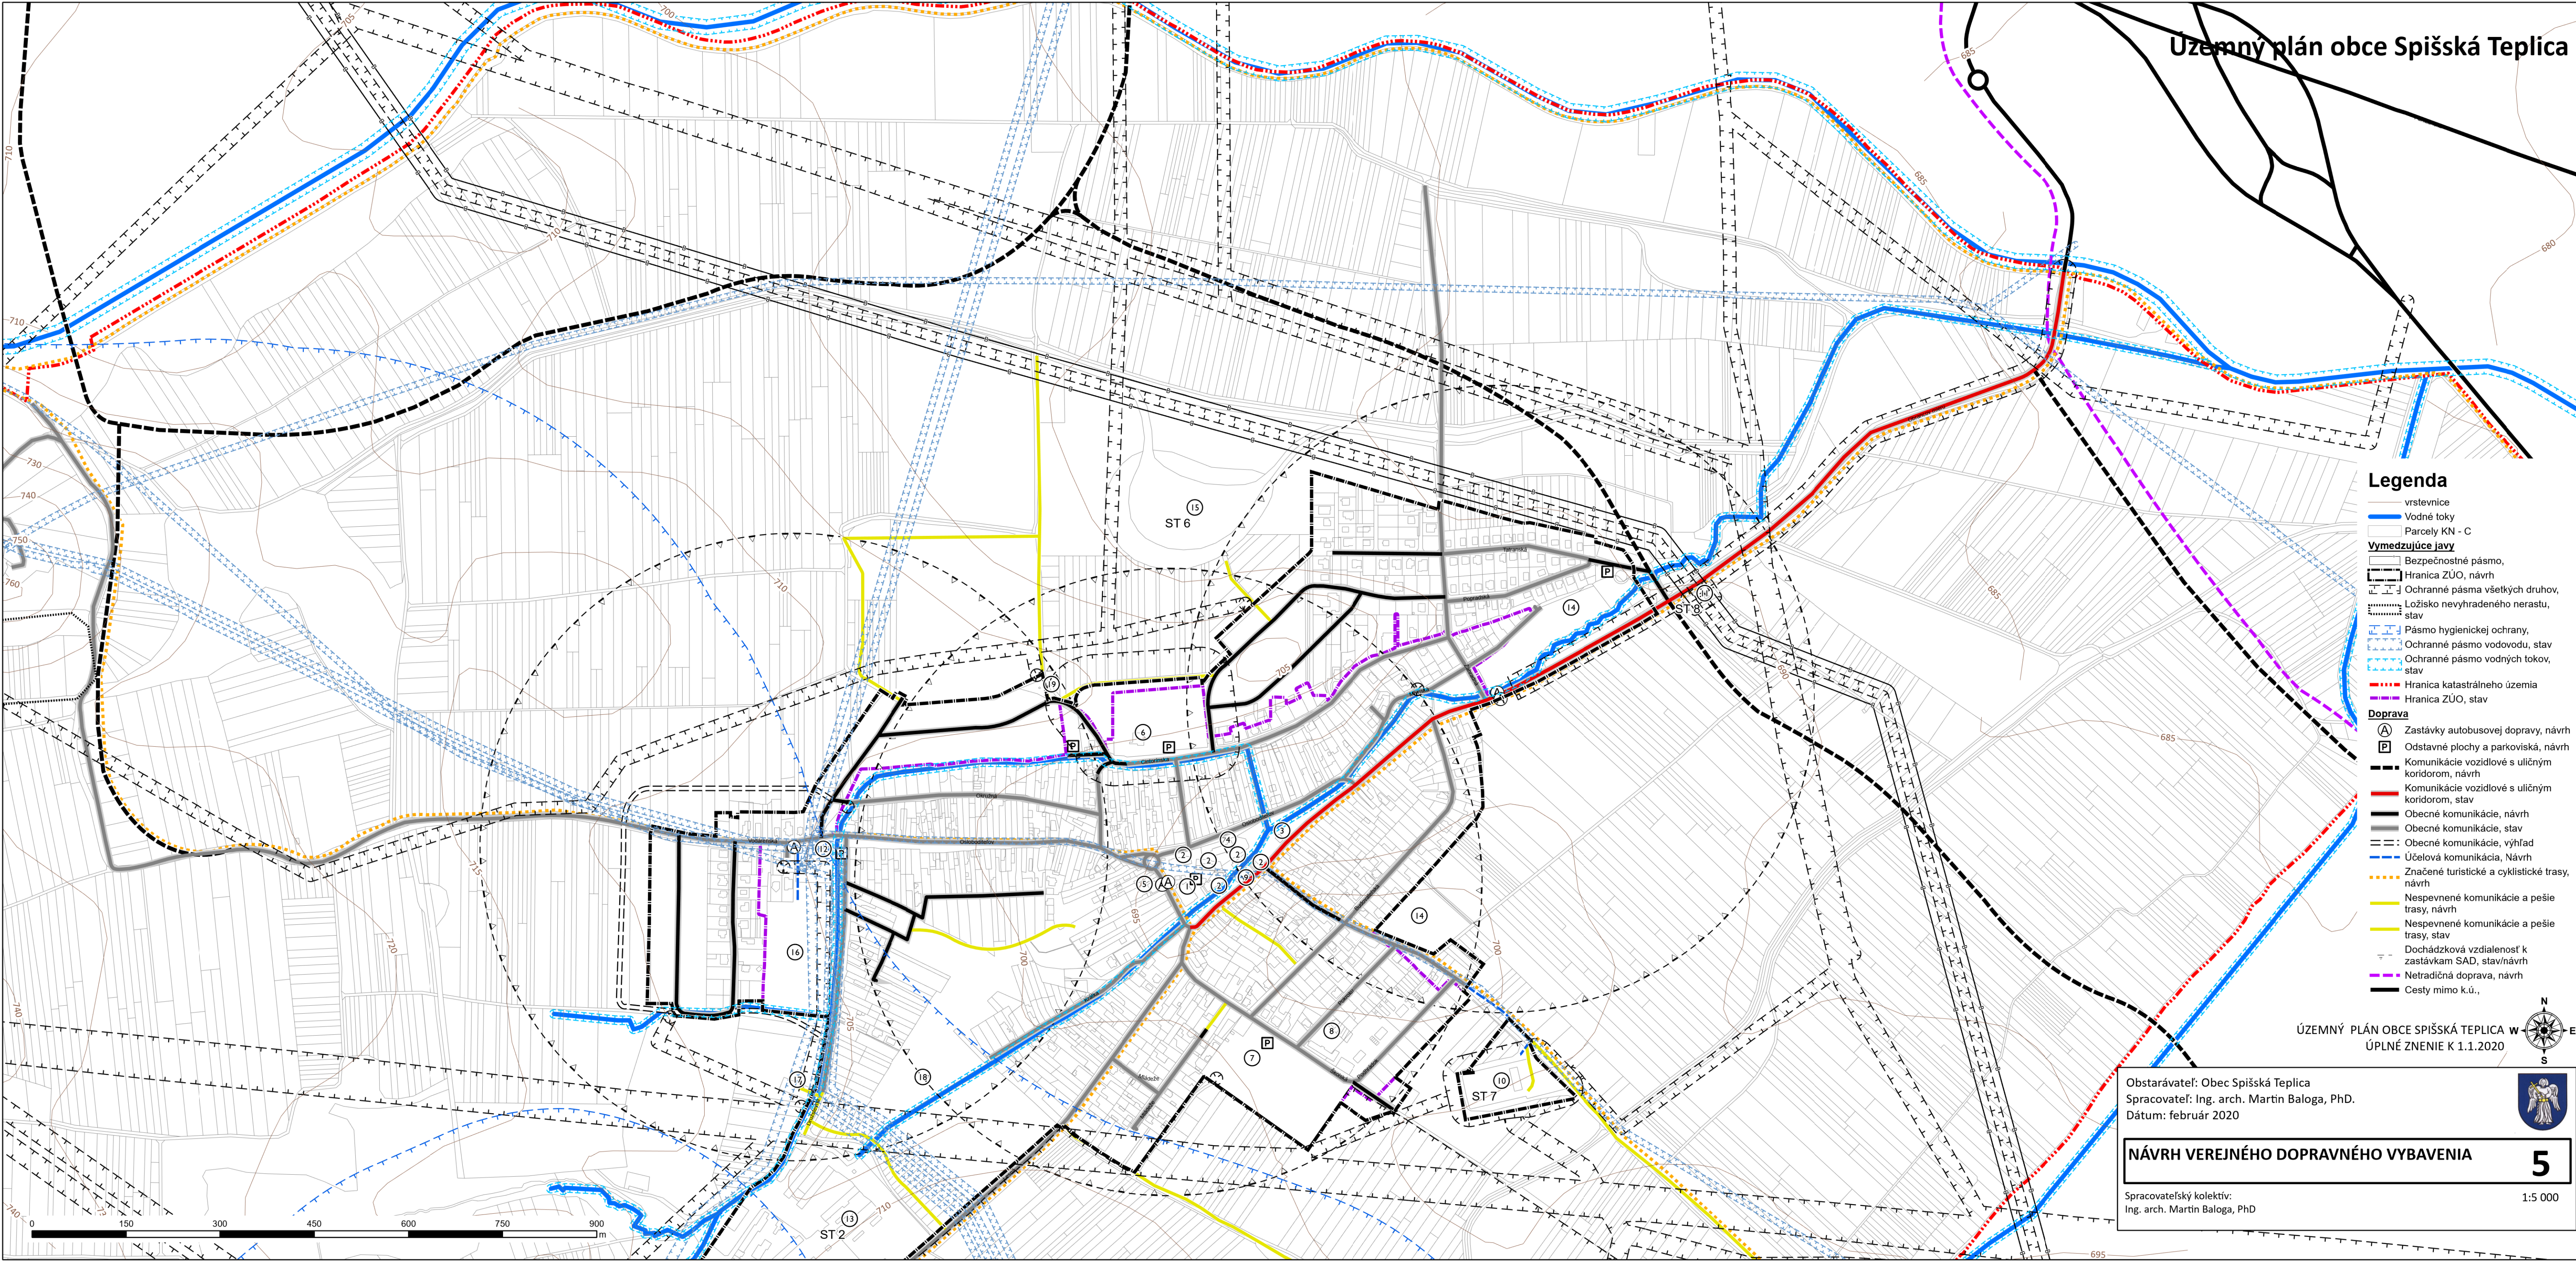

Legenda

- vrstevnice
- Vodné toky
- Parcely KN - C
- Vymedzujujúce javy**
- Bezpečnostné pásmo,
- Hranica ZÚO, návrh
- Ochranné pásmo všetkých druhov,
- Ložisko nevyhradeného nerastu, stav
- Pásmo hygienickej ochrany,
- Ochranné pásmo vodovodu, stav
- Ochranné pásmo vodných tokov, stav
- Hranica katastrálneho územia
- Hranica ZÚO, stav
- Doprava**
- Zastávky autobusovej dopravy, návrh
- Odstavné plochy a parkoviská, návrh
- Komunikácie vozidlové s uličným koridorom, návrh
- Komunikácie vozidlové s uličným koridorom, stav
- Obecné komunikácie, návrh
- Obecné komunikácie, stav
- Obecné komunikácie, výhľad
- Účelová komunikácia, Návrh
- Značené turistické a cyklistické trasy, návrh
- Nespevnené komunikácie a pešie trasy, návrh
- Nespevnené komunikácie a pešie trasy, stav
- Dochádzková vzdialenosť k zastávkam SAD, stav/návrh
- Netradičná doprava, návrh
- Cesty mimo k.ú.,

ÚZEMNÝ PLÁN OBCE SPIŠSKÁ TEPLICA
ÚPLNÉ ZNENIE K 1.1.2020

Obstarávateľ: Obec Spišská Teplica
Spracovateľ: Ing. arch. Martin Baloga, PhD.
Dátum: február 2020

NÁVRH VEREJNÉHO DOPRAVNÉHO VYBAVENIA

Spracovateľský kolektív:
Ing. arch. Martin Baloga, PhD



5

1:5 000