


ÚZEMNÝ PLÁN ZÓNY ZÁHUMENA I. etapa - čístopis

Legenda	
	hranica regulačného celku, označenie regulačného celku
	parcely katastra KN
	staviteľné pozemky
	výškopis
	navrhovaný RD, optimálna poloha
	pozemky RD
	verejná zeleň
	spevnená plocha
	navrhovaná komunikácia
	existujúca komunikácia
	navrhovaná komunikácia - diaľnica
	navrhovaný chodník pre peších
	komunikácia II. etapy
	číslo staviteľného pozemku
	navrhovaný RD - alternatívna poloha RD
	výmera staviteľného pozemku

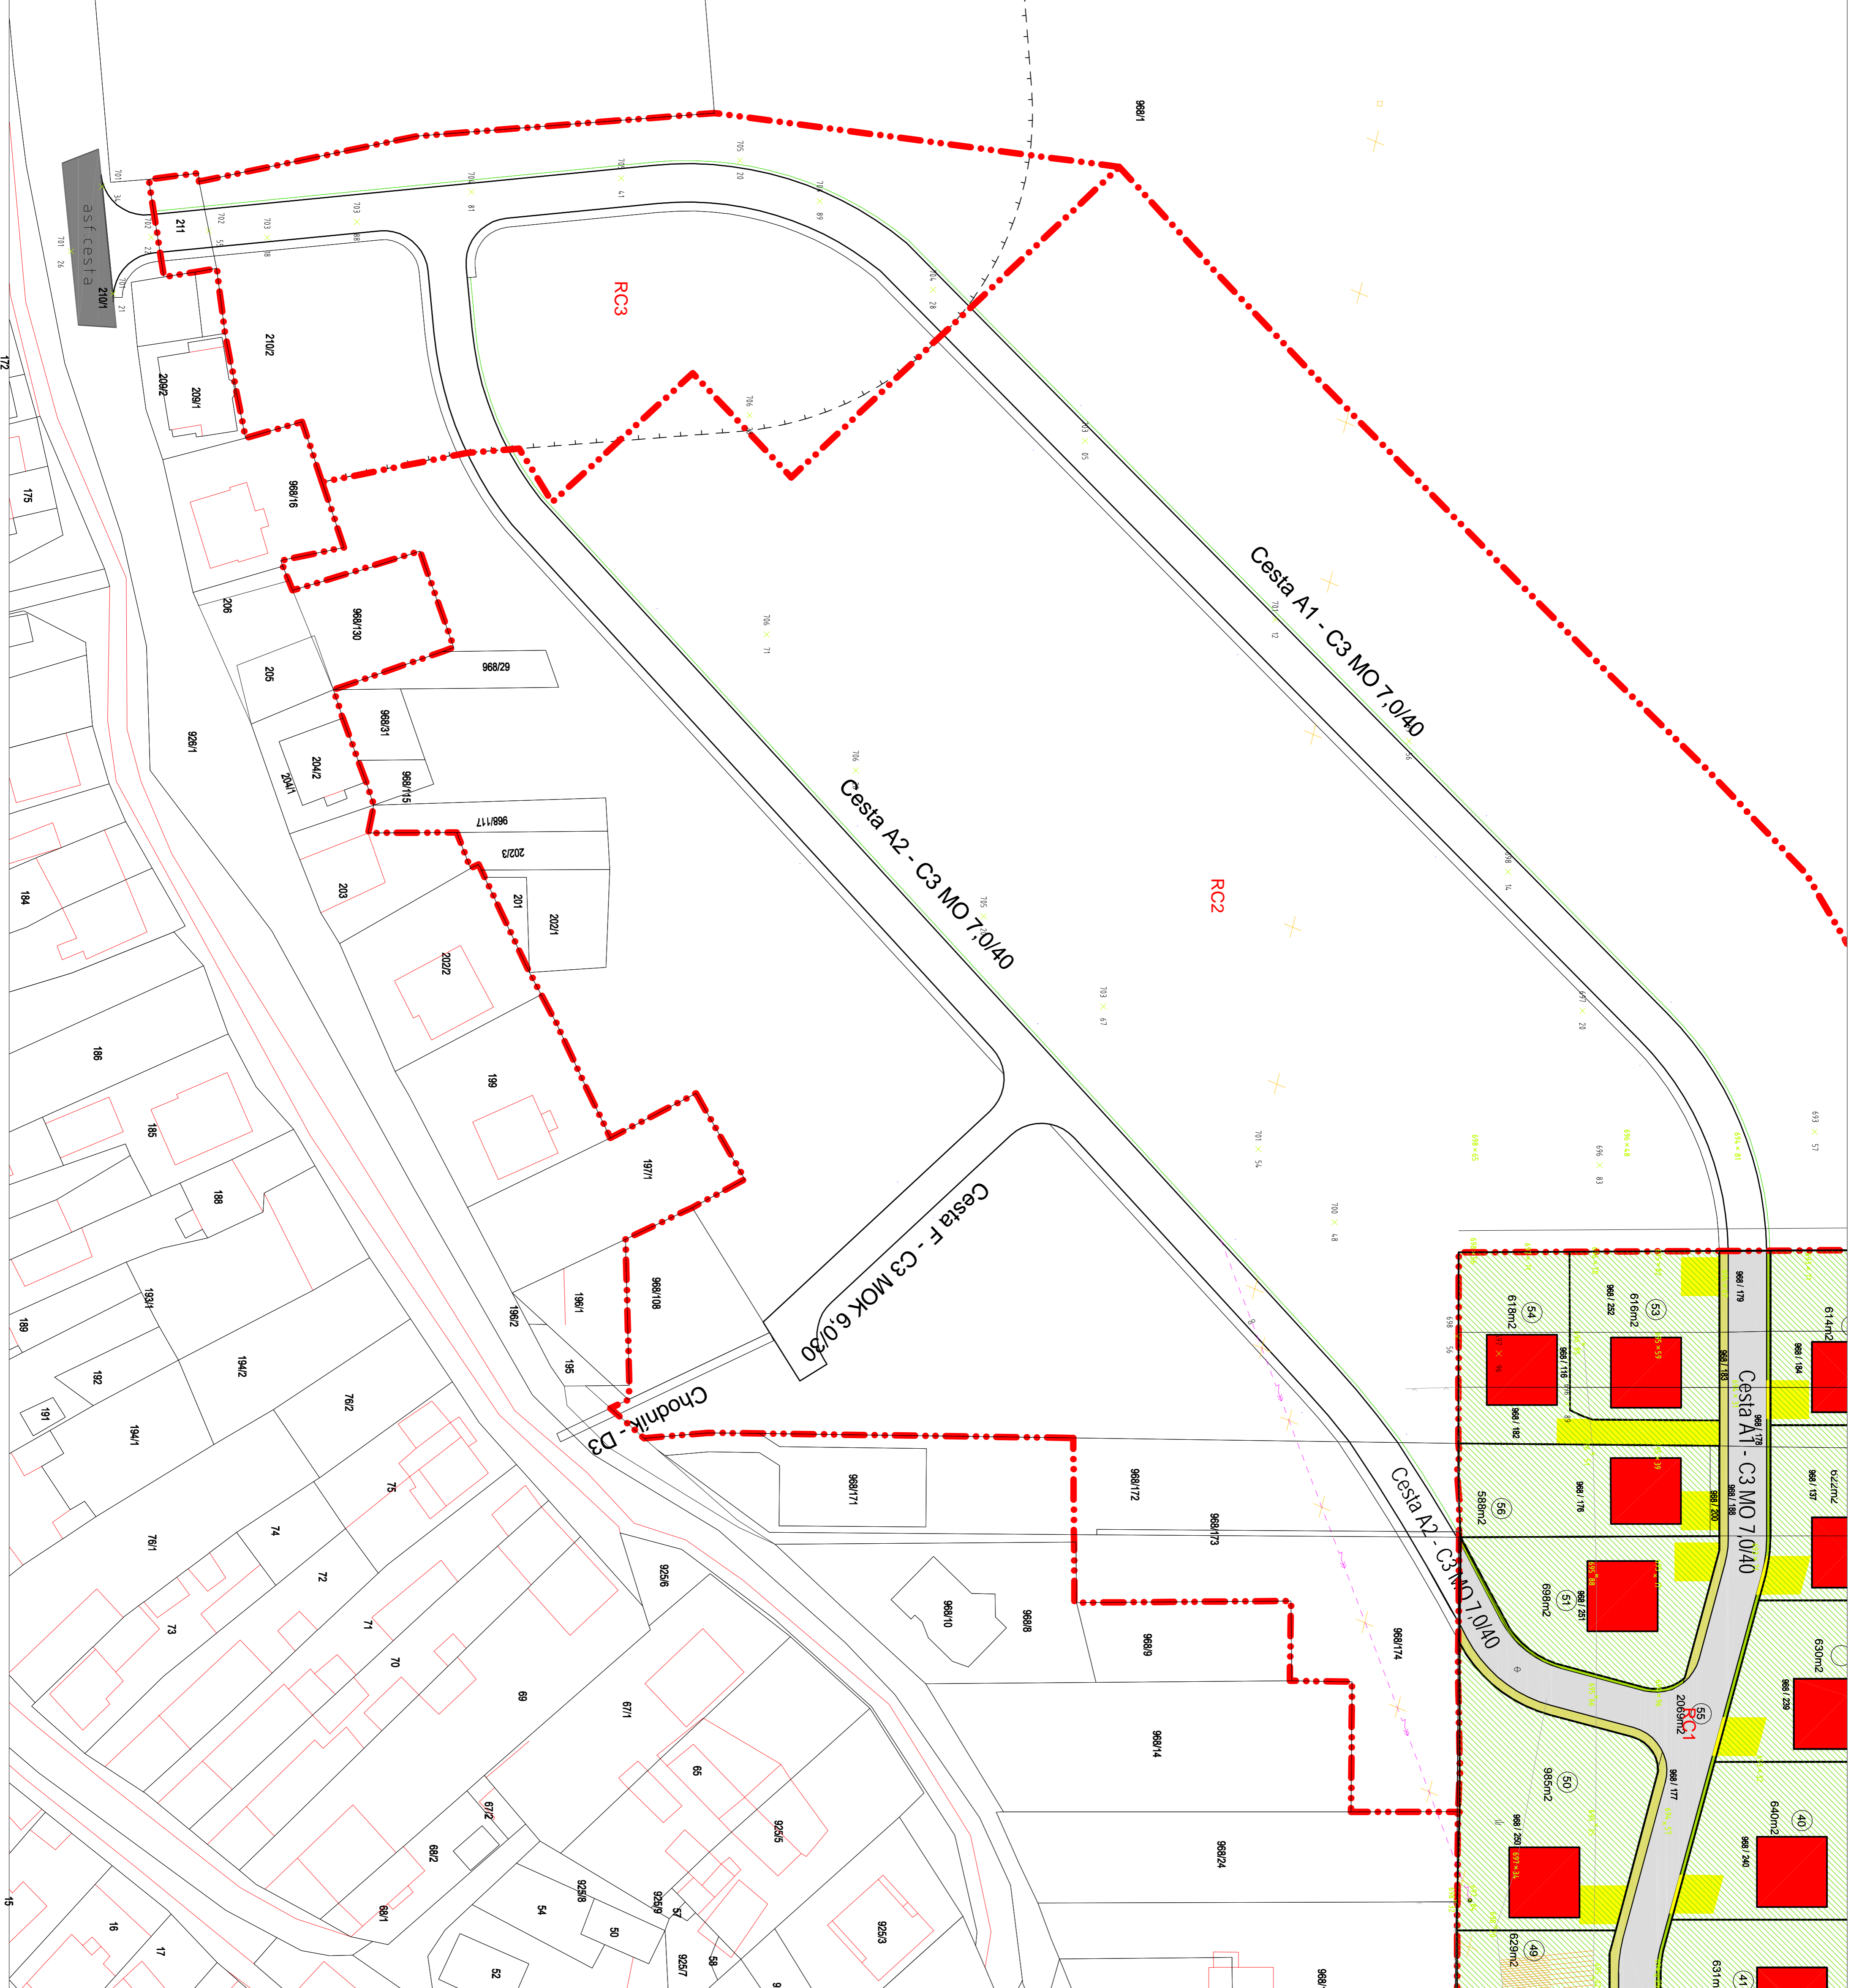

SCHVALOVACIA DOLOŽKA
Schvádené Obecným zastupiteľstvom v Spisskej Teplicí uznes. č. 40/2014 pod bodom b) 11 dňa 11.6.2014.
Zavazná časť vyhlásená VZN Obce Spisská Teplica č. 2/2014 zo dňa 11.6.2014. VZN nadobudlo účinnosť dňa 27.6.2014.

Jozef Šebest
starosta obce

ÚZEMNÝ PLÁN ZÓNY ZÁHUMENA I. etapa - čístopis

Opracovateľ: Obec Spisská Teplica
Odbor odborné spôsobilá pre obsluhovanie ÚPR a ÚPP: Ing. Emília Hudzňáková
Spracovateľ: Ing. arch. Ján Bátorá
Dátum: máj 2014

KOMPLEXNÝ URBANISTICKÝ NÁVRH

Spracovateľský kolektív:
Urbanizmus: Ing. arch. Ján Bátorá, Ing. arch. Marín Bažoga, Ph.D.
Doprava: Ing. Vojteková
Vodná hospodárstvo: Ing. Ján Timko
Plynodistribúcia: Ing. Peter Bendík
Elektroenergetika a komunikačné siete: Ing. Ján Potoma

2b
M 1:500