


# ÚZEMNÝ PLÁN ZÓNY ZÁHUMENA

## 1. etapa - čístopis

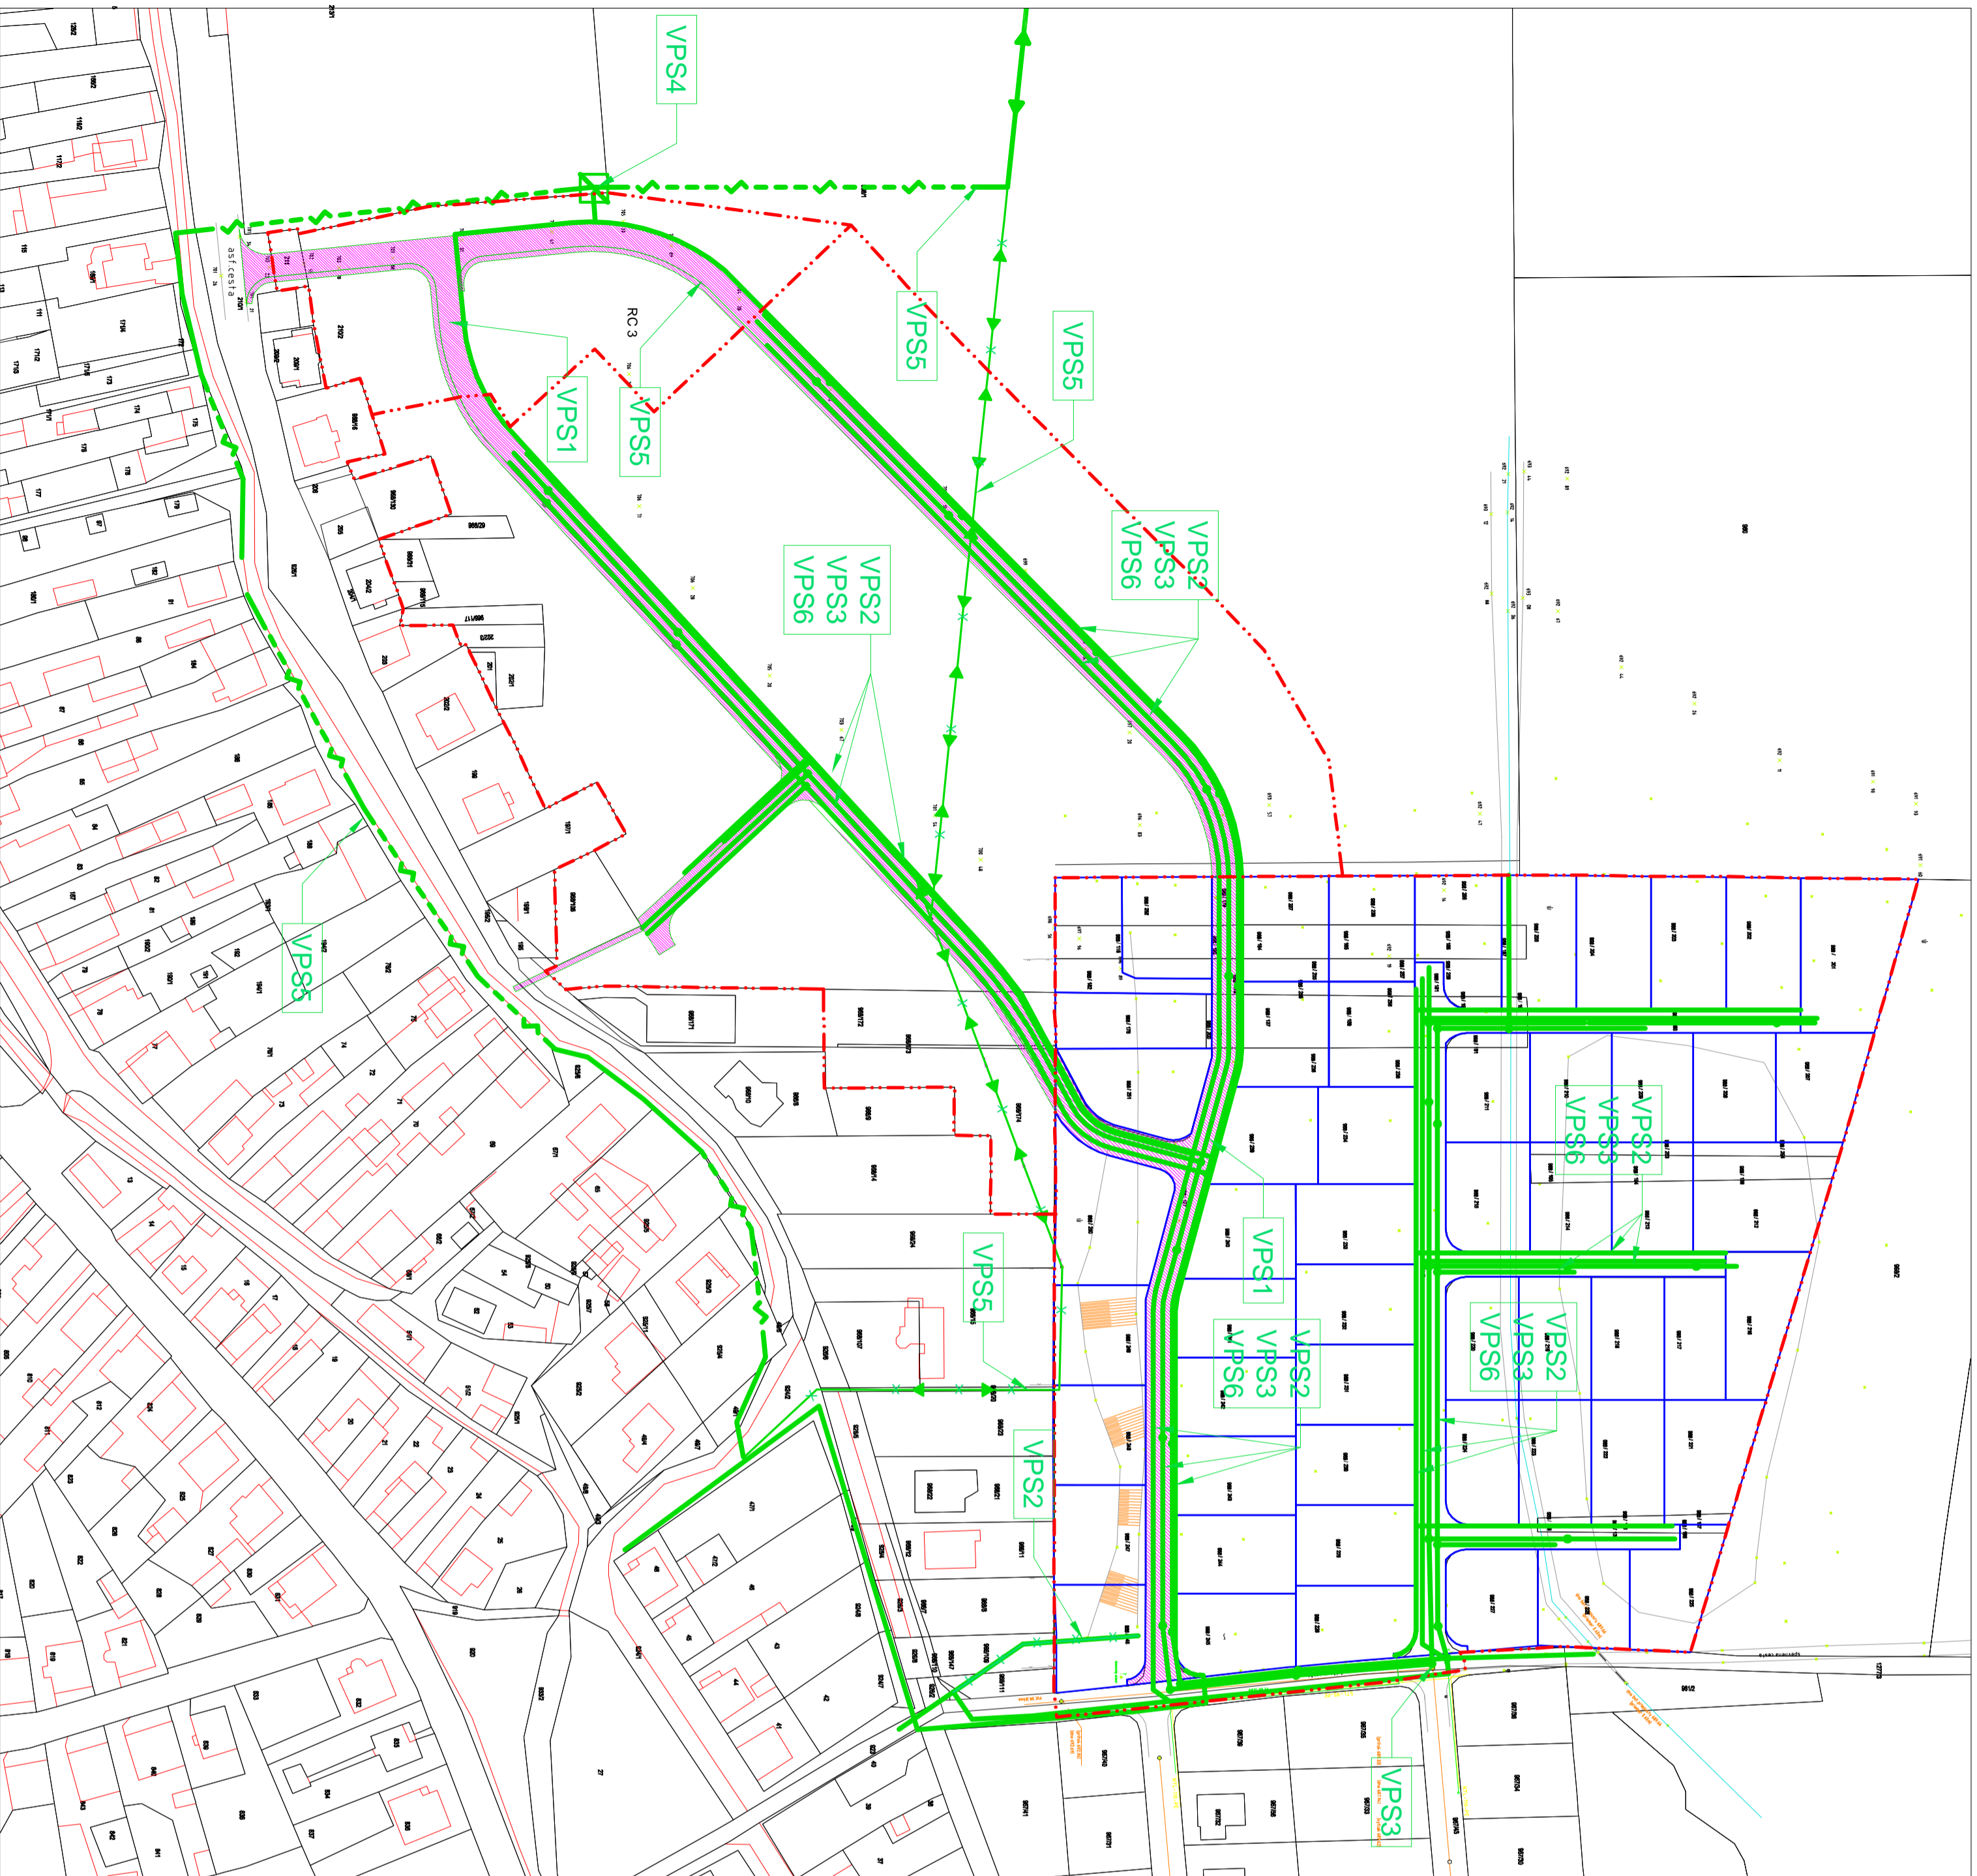

Legenda	
	hranica regulačného celku
	parcely KN-C
	stavbné pozemky
	výškopis
	VPS 1
	označenie ostatných VPS

### Zoznam verejnopropešných stavieb

- VPS1 - Verejná komunikácia a chodník
- VPS2 - Vytváranie verejného vodovodu s preložením DN 200 a napojenie na ul. Cintorinskú.
- VPS3 - Vytváranie verejnej kanalizácie a rozšírenie prečerpávacej stanice
- VPS4 - Trafostanica
- VPS5 - Preloženie a kabelizácia VN 22 kV
- VPS6 - Verejné osvetlenie


### SCHVALOVACIA DOLOŽKA

Schválené Obezným zastupiteľstvom v Spoločnej  
Tepliči uznes. č. 40/2014 pod bodom b) 11 dňa  
11.6.2014.  
Záväzná časť vyhlásená VZN Obece Spišská Teplica  
č. 2/2014 zo dňa 11.6.2014. VZN nadobudlo  
účinnosť dňa 27.6.2014.

Jozef Šebest  
starosta obce

### ÚZEMNÝ PLÁN ZÓNY ZÁHUMENA

#### 1. etapa - čístopis

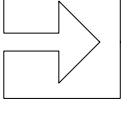

### VEREJNOPROPEŠNÉ STAVBY

10

Obstarávateľ: Obec Spišská Teplica  
Ubanizmus: Ing. arch. Ján Bátor, Ing. arch. Martin Baloga, Ph.D.  
Spracovateľ: Ing. arch. Ján Bátor  
Dátum: máj 2014

Osobou zodpovedajúcou za spracovanie ÚPP a ÚPD: Ing. Emilia Hudziková

Spracovateľský kolektív:  
Ubanizmus: Ing. arch. Ján Bátor, Ing. arch. Martin Baloga, Ph.D.  
Doprava: Ing. Vojteková  
Vodné hospodárstvo: Ing. Ján Timko  
Plynofikácia: Ing. Tibor Bendík  
Elektroenergetika a komunikácie: Ing. Ján Potoma