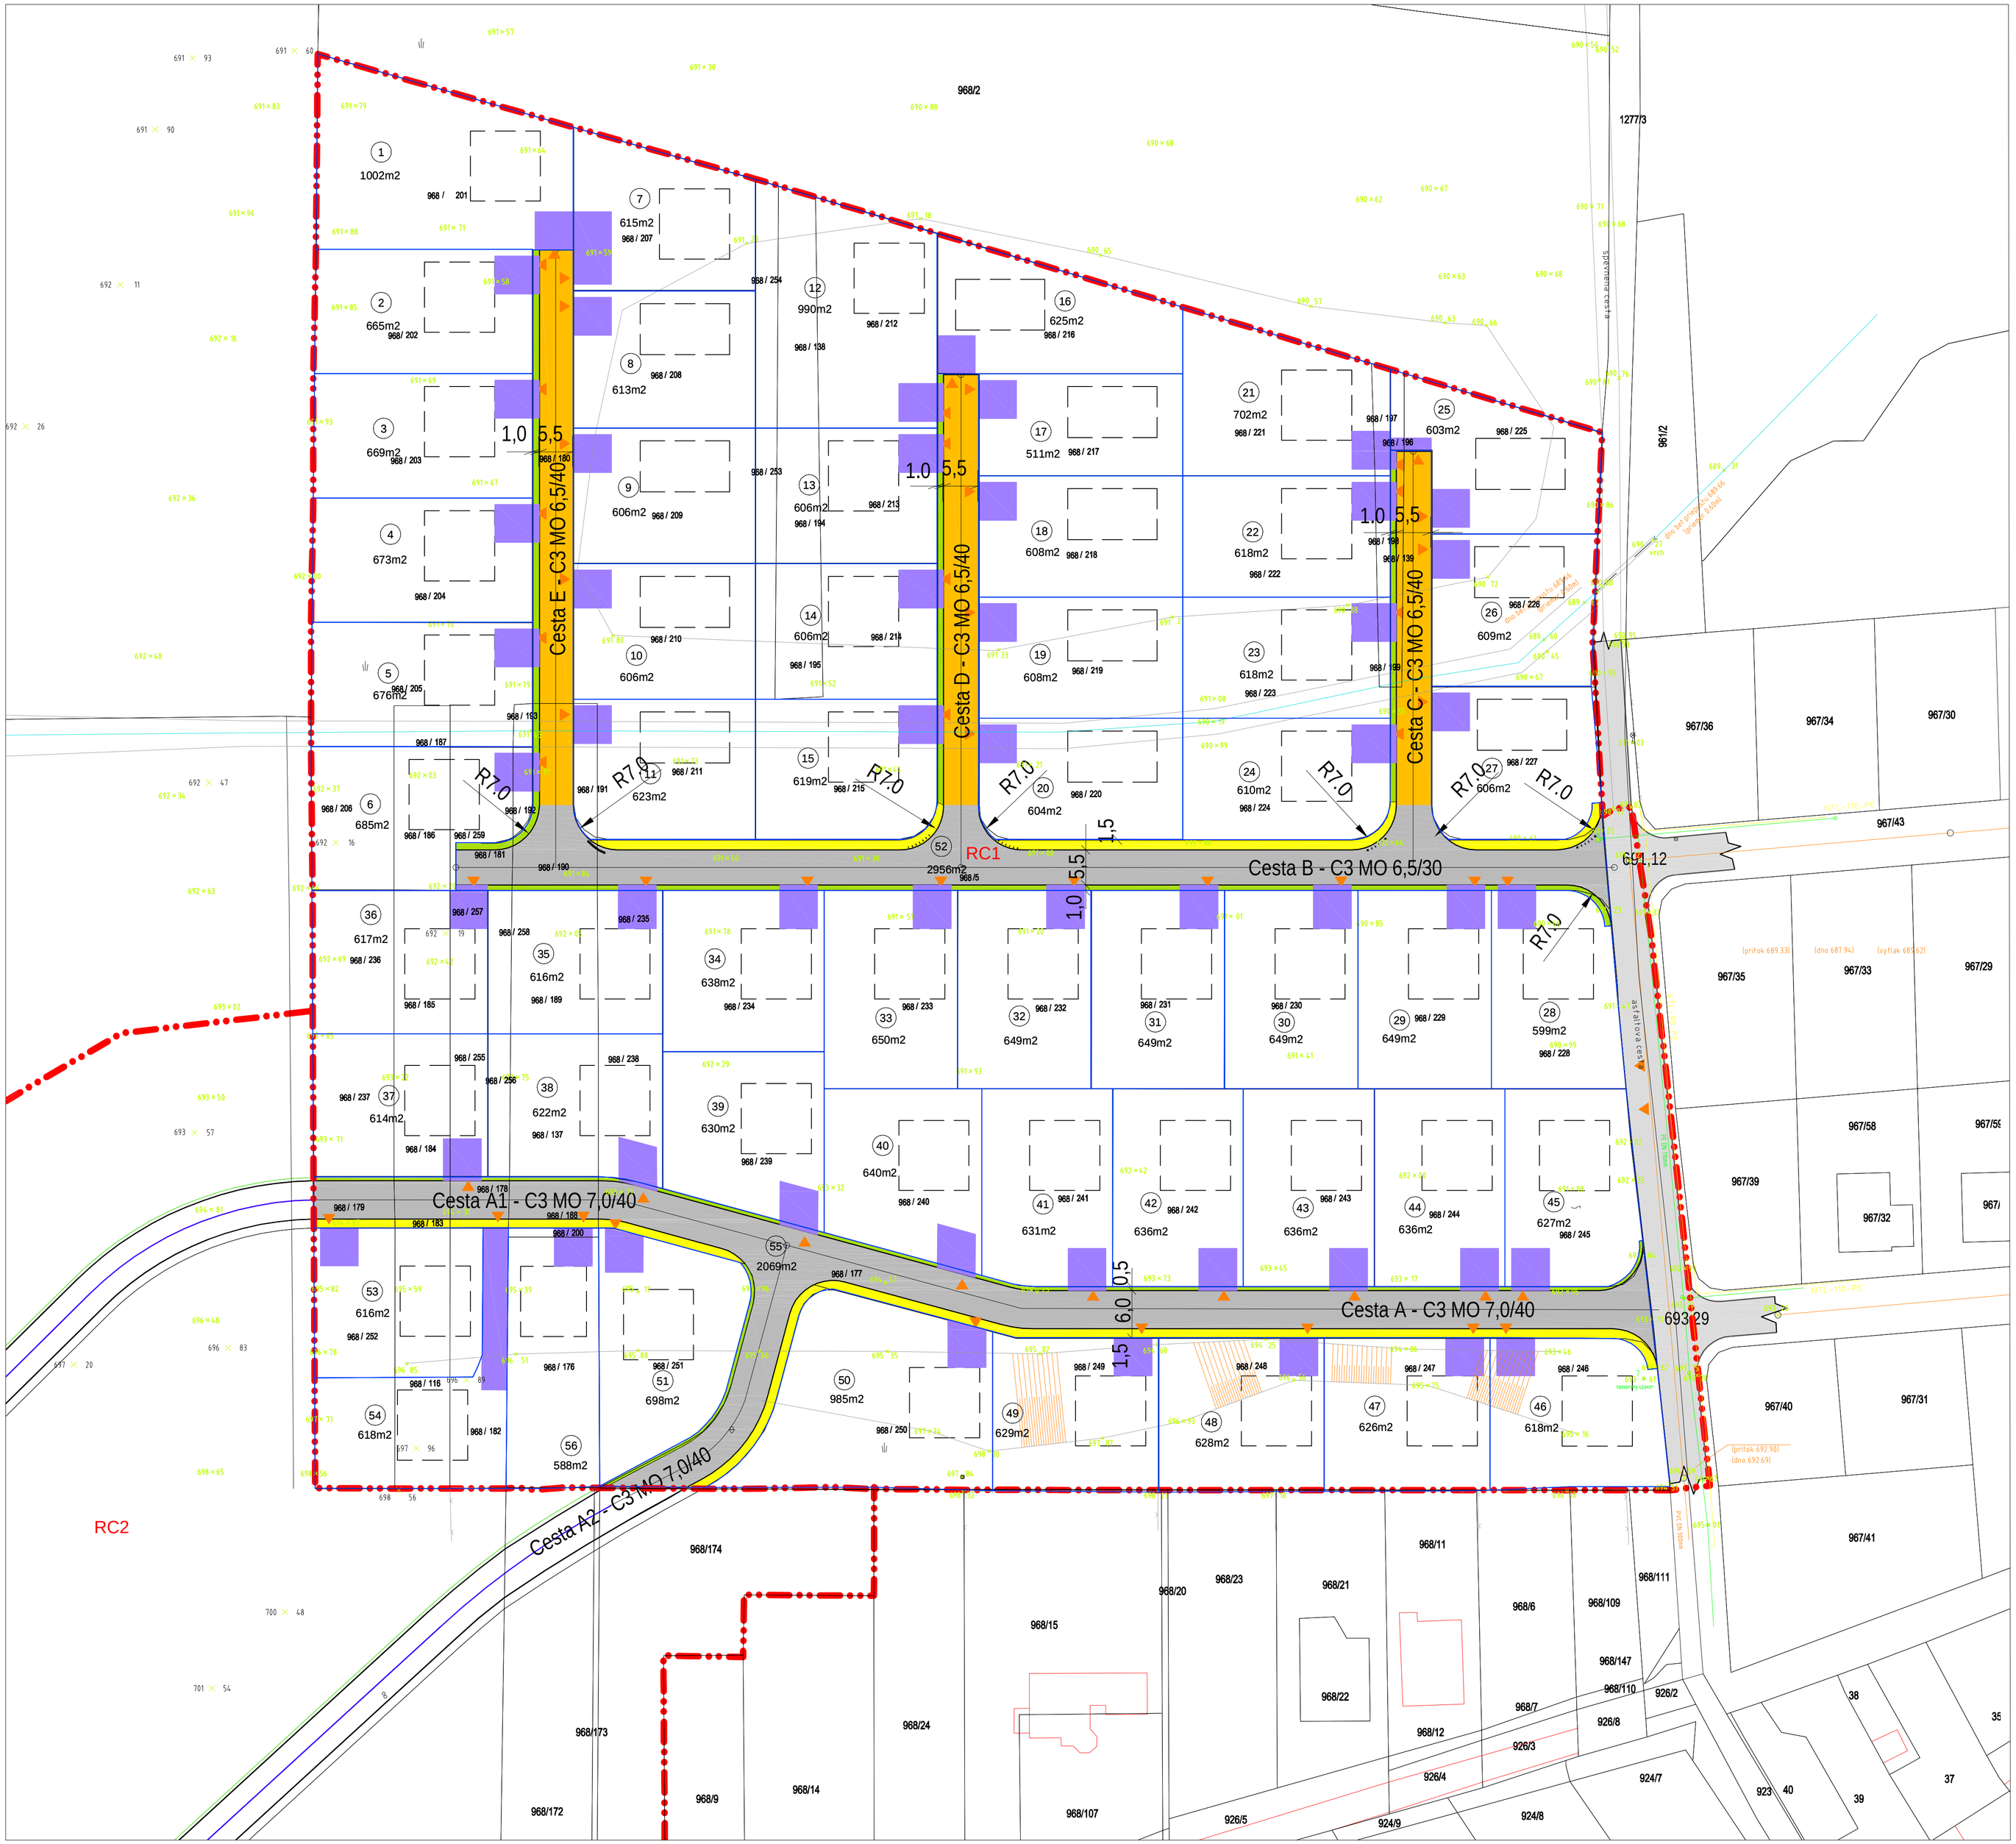

ÚZEMNÝ PLÁN ZÓNY ZÁHUMENA
1. etapa - čistopis

Legenda

- RC1 — hranica regulačného celku, označenie regulačného celku
- parcely KN
- stavebné pozemky
- výškopis
- existujúca komunikácia
- navrhovaná komunikácia (Cesta B,C,D,E - účelová komunikácia)
- navrhovaná komunikácia - II. etapa
- navrhovaná komunikácia - dlažba
- chodník
- spevnená plocha
- hlavný vjazd na pozemok
- zelený pás
- 694 m2 — výmera stavebného pozemku
- 31 — číslo stavebného pozemku
- navrhovaná zelený pás - II. etapa
- navrhovaná chodník - II. etapa

SCHVAĽOVACIA DOLOŽKA

Schválené Obecným zastupiteľstvom v Spišskej Teplici uznes. č. 40/2014 pod bodom b) 11 dňa 11.6.2014.
Záväzná časť vyhlásená VZN Obce Spišská Teplica č. 2/2014 zo dňa 11.6.2014. VZN nadobudlo účinnosť dňa 27.6.2014.

Jozef Šebest
starosta obce

ÚZEMNÝ PLÁN ZÓNY ZÁHUMENA
1. etapa -čistopis

Obstarávateľ: Obec Spišská Teplica
Osoba odborne spôsobilá pre obstarávanie ÚPP a ÚPD: Ing. Emília Hudzíková
Spracovateľ: Ing. arch. Ján Bátora
Dátum: máj 2014

DOPRAVNÁ VYBAVENOSŤ ÚZEMIA **3a**

M 1:500

Spracovateľský kolektív:
Urbanizmus: Ing. arch. Ján Bátora, Ing. arch. Martin Baloga, PhD.
Doprava: Ing. Vojteková
Vodné hospodárstvo: Ing. Ján Timko
Plynofikácia: Ing. Peter Bendík
Elektroenergetika a komunikačné siete: Ing. Ján Potoma