
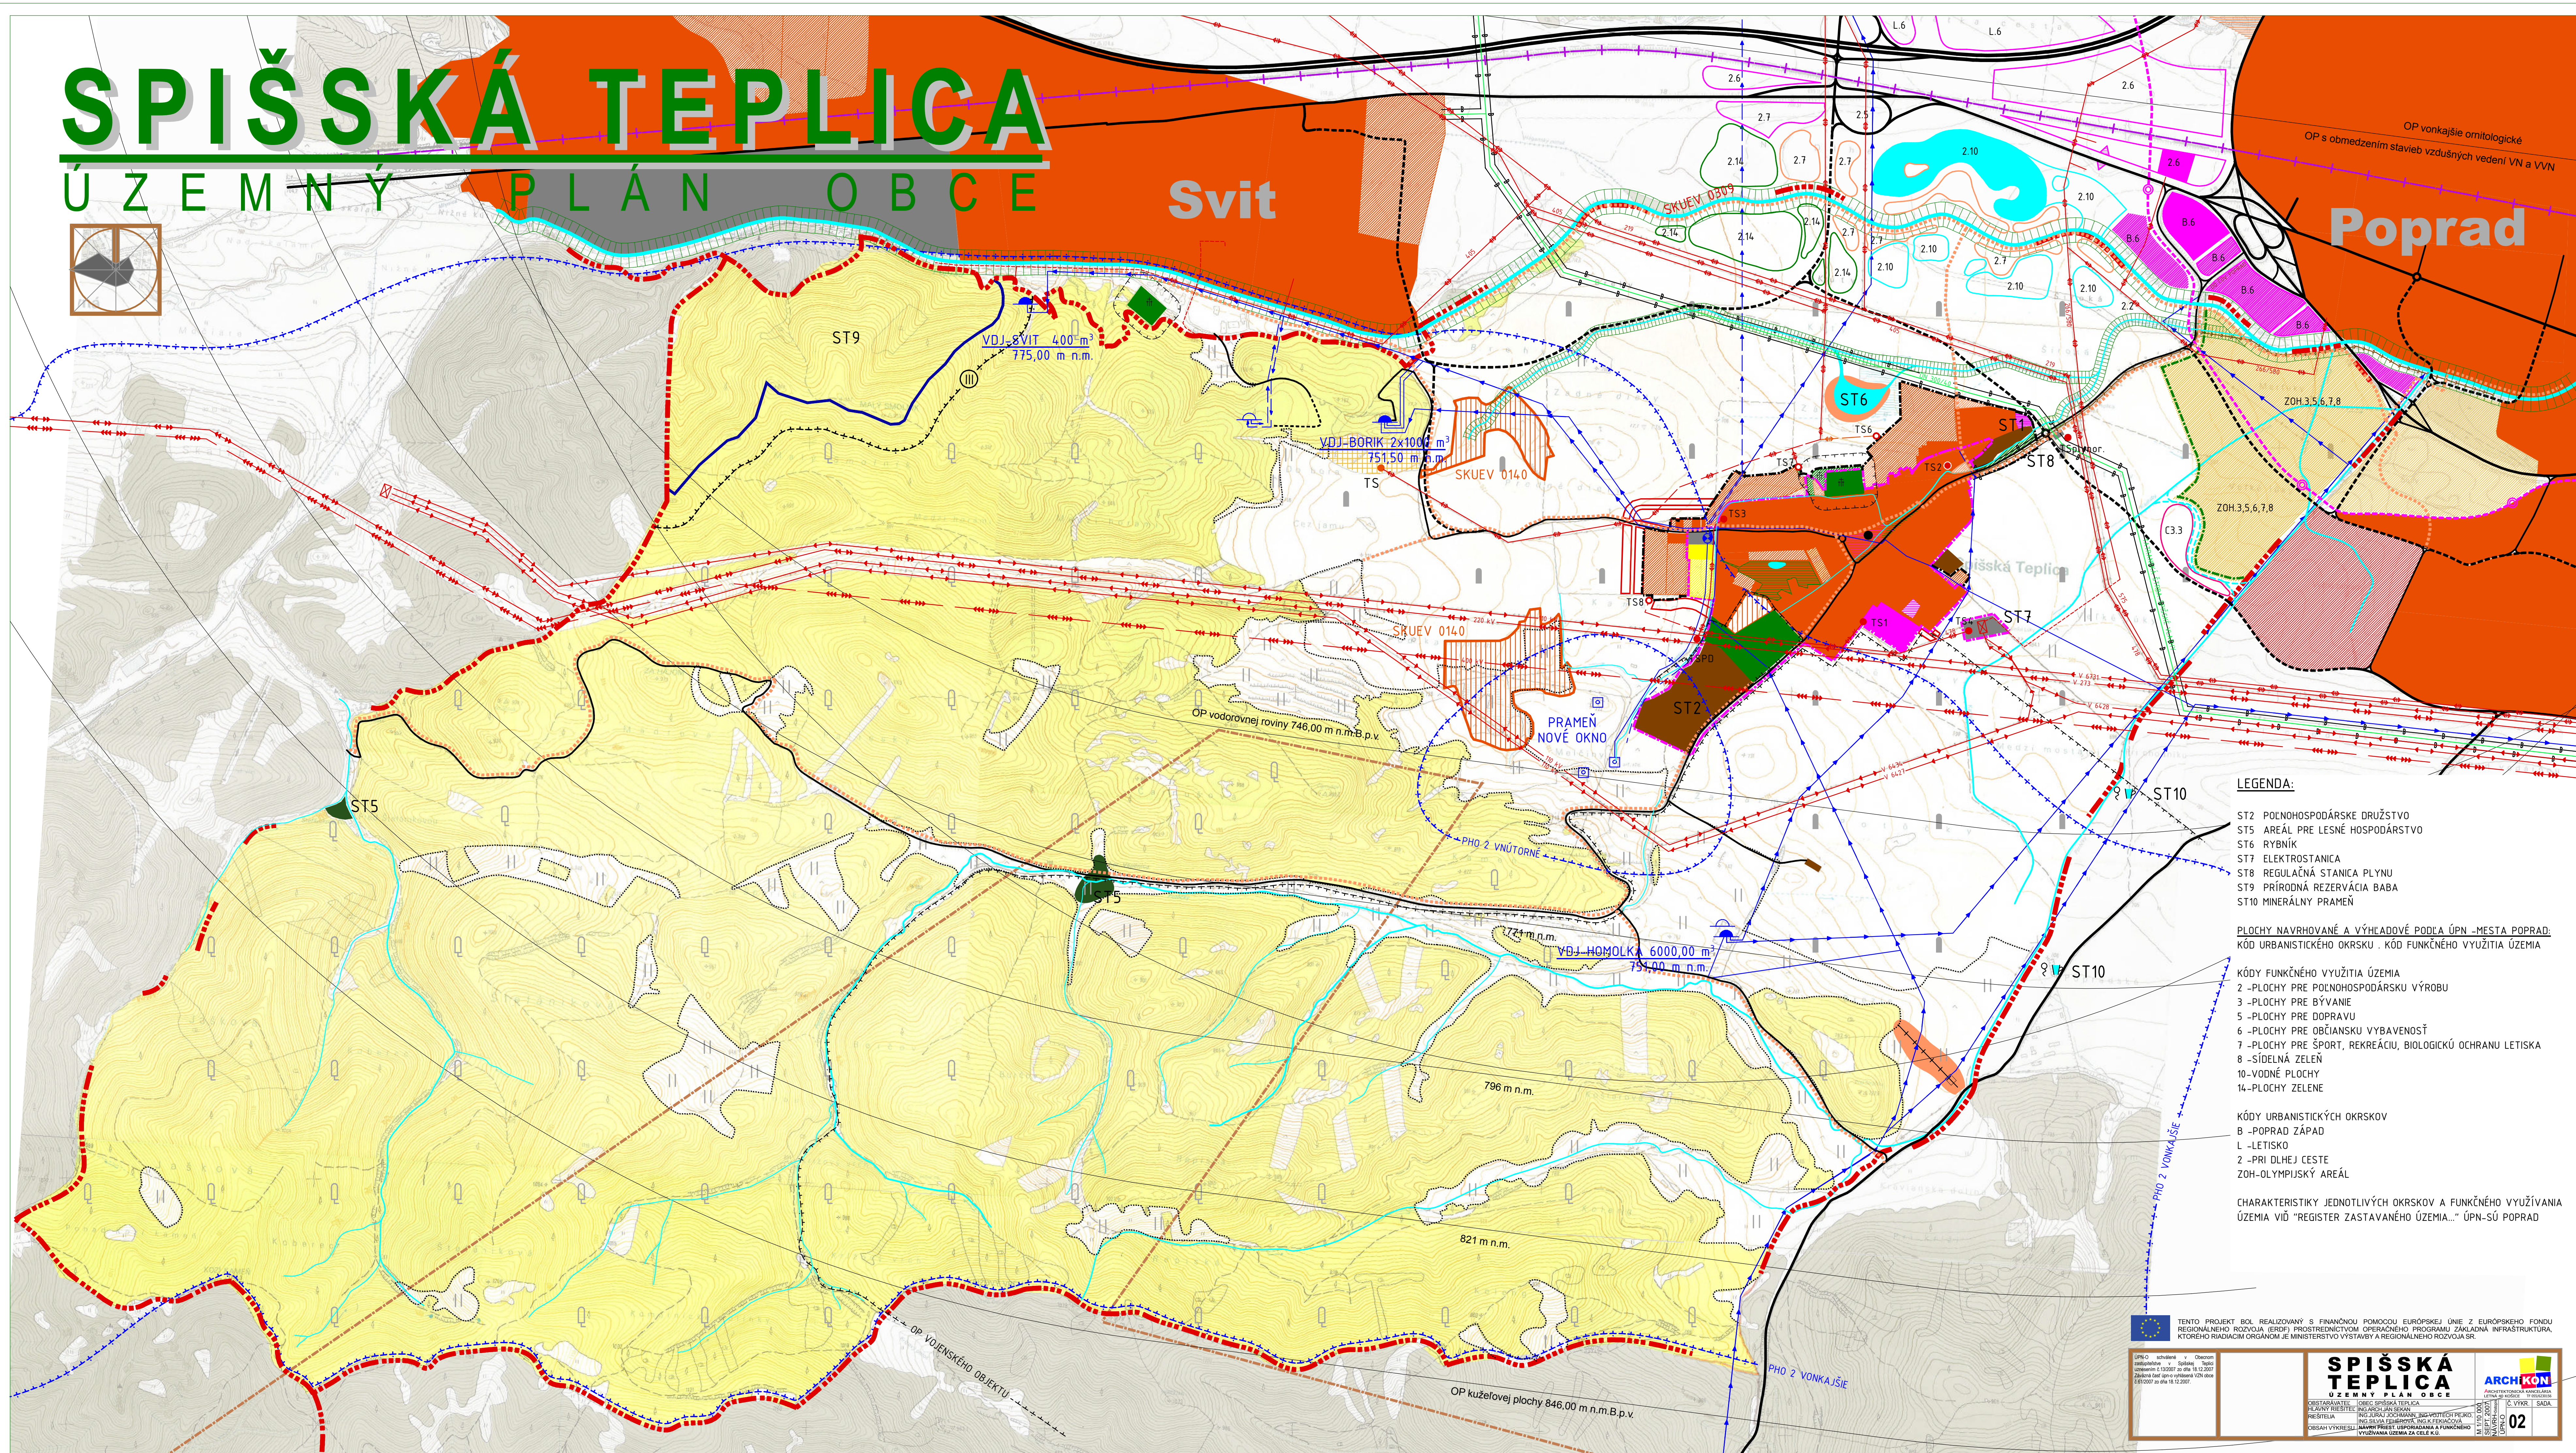


Ú Z E M N Ý P L Á N O B C E

Poprad

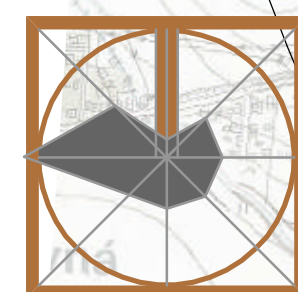

LEGENDA:

- ST2 POĽNOHOSPODÁRSKE DRUŽSTVO
ST5 AREÁL PRE LESNÉ HOSPODÁRSTVO
ST6 RYBNÍK
ST7 ELEKTROSTANICA
ST8 REGULAČNÁ STANICA PLYNU
ST9 PRÍRODNÁ REZERVÁCIA BABA
ST10 MINERÁLNY PRAMEŇ

PLOCHY NAVRHOVANÉ A VÝHLADOVÉ PODĽA ÚPN -MESTA POPRAD:
KÓD URBANISTICKÉHO OKRSKU , KÓD FUNKČNÉHO VYUŽITIA ÚZEMIA

- KÓDY FUNKČNÉHO VYUŽITIA ÚZEMIA
- 2 - PLOCHY PRE POĽNOHOSPODÁRSKU VÝROBU
 - 3 - PLOCHY PRE BÝVANIE
 - 5 - PLOCHY PRE DOPRAVU
 - 6 - PLOCHY PRE OBČIANSKU VYBAVENOSŤ
 - 7 - PLOCHY PRE ŠPORT, REKREAČIU, BIOLOGICKÚ OCHRANU LETISKA
 - 8 - SÍDELNÁ ZELEN'
 - 10 - VODNÉ PLOCHY
 - 14 - PLOCHY ZELENÉ

- KÓDY URBANISTICKÝCH OKRSKOV
B -POPRAD ZÁPAD
L -LETISKO
2 -PRI DLHEJ CESTE
ZOH-OLYMPIJSKÝ AREÁL

CHARAKTERISTIKY JEDNOTLIVÝCH OKRSKOV A FUNKČNÉHO VYUŽÍVANIA
ÚZEMIA VIŠŤ "REGISTER ZASTAVANÉHO ÚZEMIA..." ÚPN-SÚ POPRAD