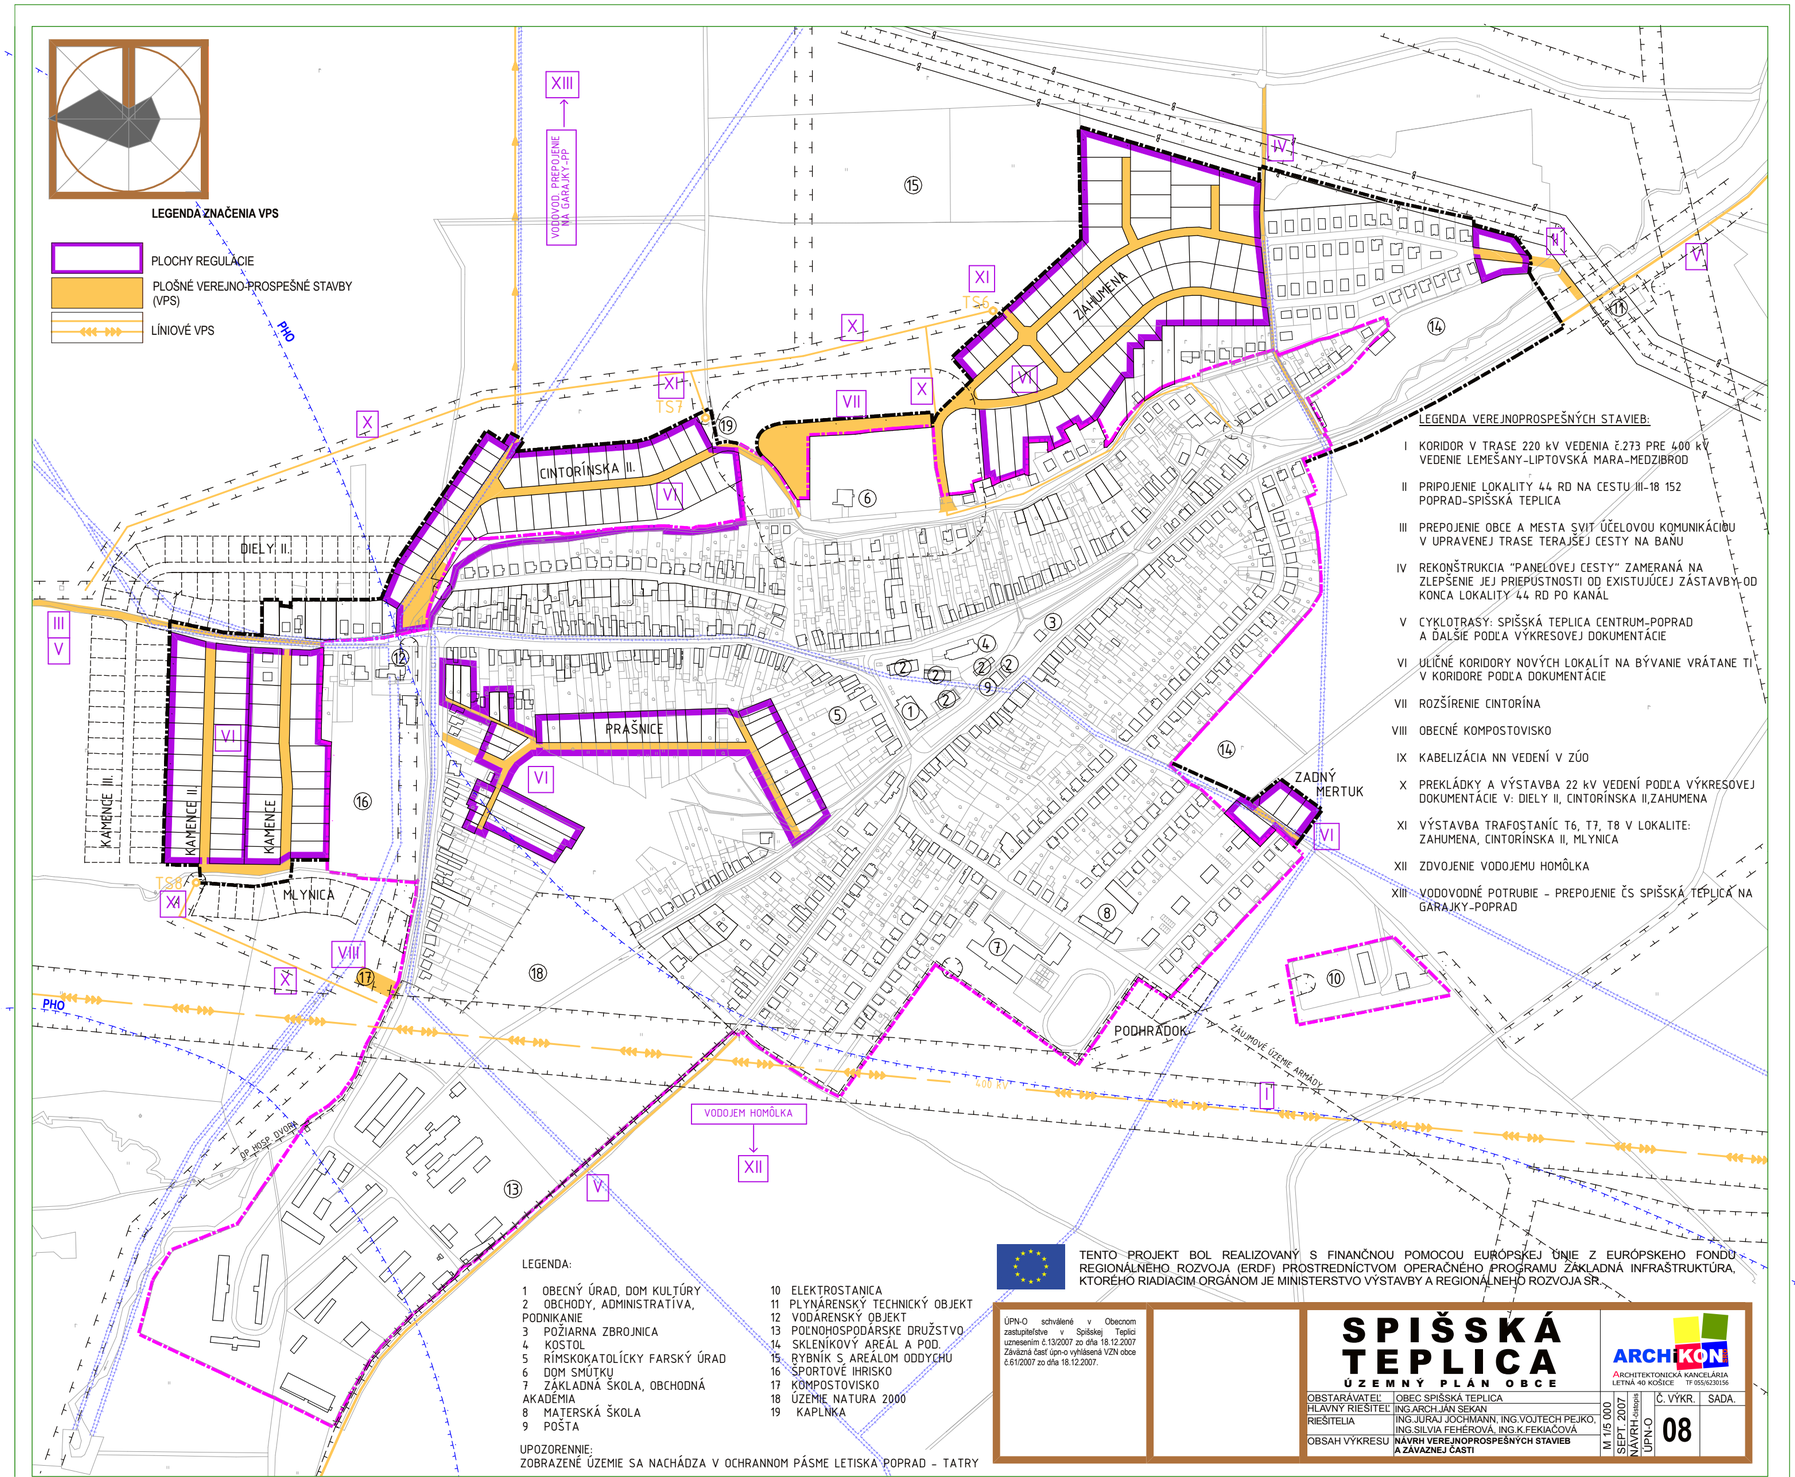

TENTO PROJEKT BOL REALIZOVANÝ S FINANČNOU POMOCOU EURÓPSKEJ ÚNIE Z EURÓPSKEHO FONDU REGIONÁLNEHO ROZVOJA (ERDF) PROSTREDNÍCTVOM OPERAČNÉHO PROGRAMU ZÁKLADNÁ INFRAŠTRUKTÚRA, KTORÉHO RIADIACIM ORGÁNOM JE MINISTERSTVO VÝSTAVBY A REGIONÁLNEHO ROZVOJA SR.

ÚPN-O schválené v Obecnom zastupiteľstve v Spišskej Teplici uznesením č.13/2007 zo dňa 18.12.2007
Záväzná časť úpn-o vyhlásená VZN obce č.61/2007 zo dňa 18.12.2007.

SPIŠSKÁ TEPLICA

ÚZEMNÝ PLÁN OBCE

OBSTARÁVATEĽ	OBEC SPIŠSKÁ TEPLICA
HLAVNÝ RIEŠITEĽ	ING.ARCH.JÁN SEKAN
RIEŠITELIA	ING.JURAJ JOCHMANN, ING.VOJTECH PEJKO, ING.SILVIA FEHÉROVÁ, ING.K.FEKIAČOVÁ
OBSAH VÝKRESU	NÁVRH VEREJNOPROSPEŠNÝCH STAVIEB A ZÁVAZNEJ ČASTI

ARCHIKON
ARCHITEKTONICKÁ KANCELÁRIA
LETNÁ 40 KOŠICE TF 055/6230156

M 1/5 000 | SEPT. 2007 | NÁVRH | ÚPN-O | Č. VÝKR. 08 | SADA.